



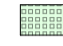









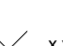



Alle mål skal kontrolleres på pladsen. Eventuelle fejl skal meddeles den tegningsansvarlige.
Hvis ikke andet er specificeret, er alle mål i millimeter.
Indehaver af udbydere til denne tegning er C.F. Møller Danmark A/S.

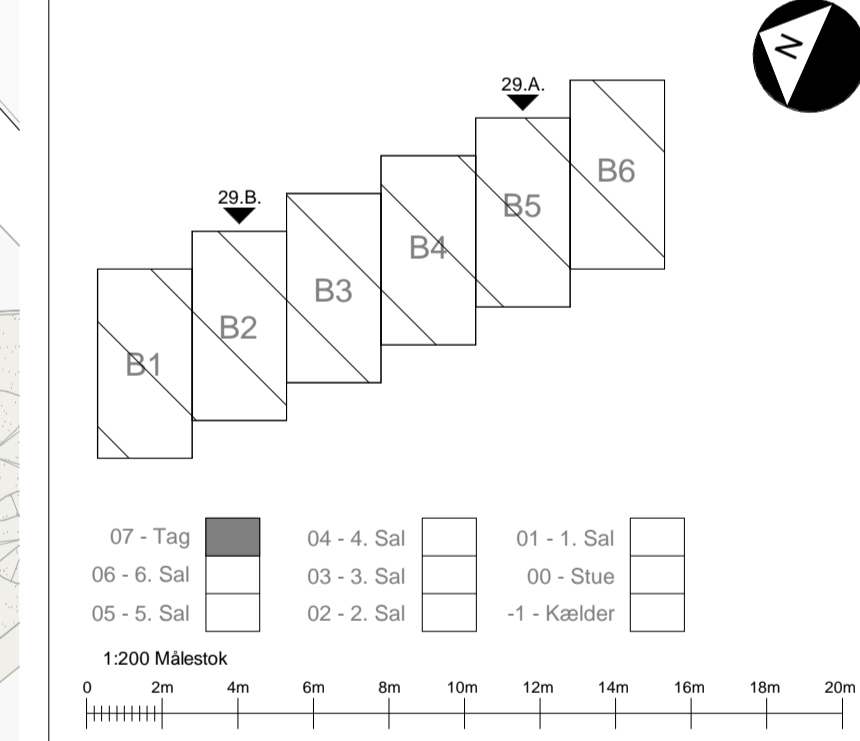
SIGNATURFORKLARING

-  Angiver tagtætte: Tagpap.
-  Angiver tagtætte: Sedum.
-  Angiver tagtætte: Tagterrasse.
-  Angiver Landskabsfæde: Græs.
-  Angiver Landskabsfæde: Græsartering.
-  Angiver Landskabsfæde: Beton.
-  Angiver Landskabsfæde: Asfalt.
-  Buske.
-  Angiver Landskabsfæde: Enggræs.
-  B11 Vigepligt
-  C19 Indkørselsbude
-  Afkastkorstene for ventilation iht. Ing.
-  Nyt skel
-  Skel
-  x.xx Nye koter.
-  Entreprisegrænse

Note:
Samlet Bruttoareal: 4059,00m²
Matrikelnr. 5601e – del 2
Grundstørrelse: Areal af område ved Bolig B: 2812m²

NOTE:
Alle mål er i mm. Medmindre andet er angivet.

A-XX-00-101



RAMBOLL
Nørre Havnegade 43, 3.sal
6400, Sønderborg
+45 51611000
sms@ramboll.dk

CF MØLLER ARCHITECTS
C.F. Møller Danmark A/S
Europaplads 2, 11.
8000 Aarhus C.
+45 8730 5300
cfmoller@cfmoller.com

Rev.:	Dato:	Udført:	Godk.:	Emne:

Projekt navn:
KONGEBROHUSET

Projekt nr.: 39166-01 Status: MYNDIGHEDSPROJEKT

Emne:
Situationsplan

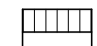

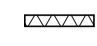

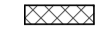
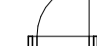
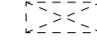






Format: A1 (594 x 841)	Udført: MAN	Godkendt: BF	Kontrol: CFM
Mål: As indicated	Dato: 2020.04.23	Farveprint:	
Tegn. nr.: A-XX-00-101			Rev.:

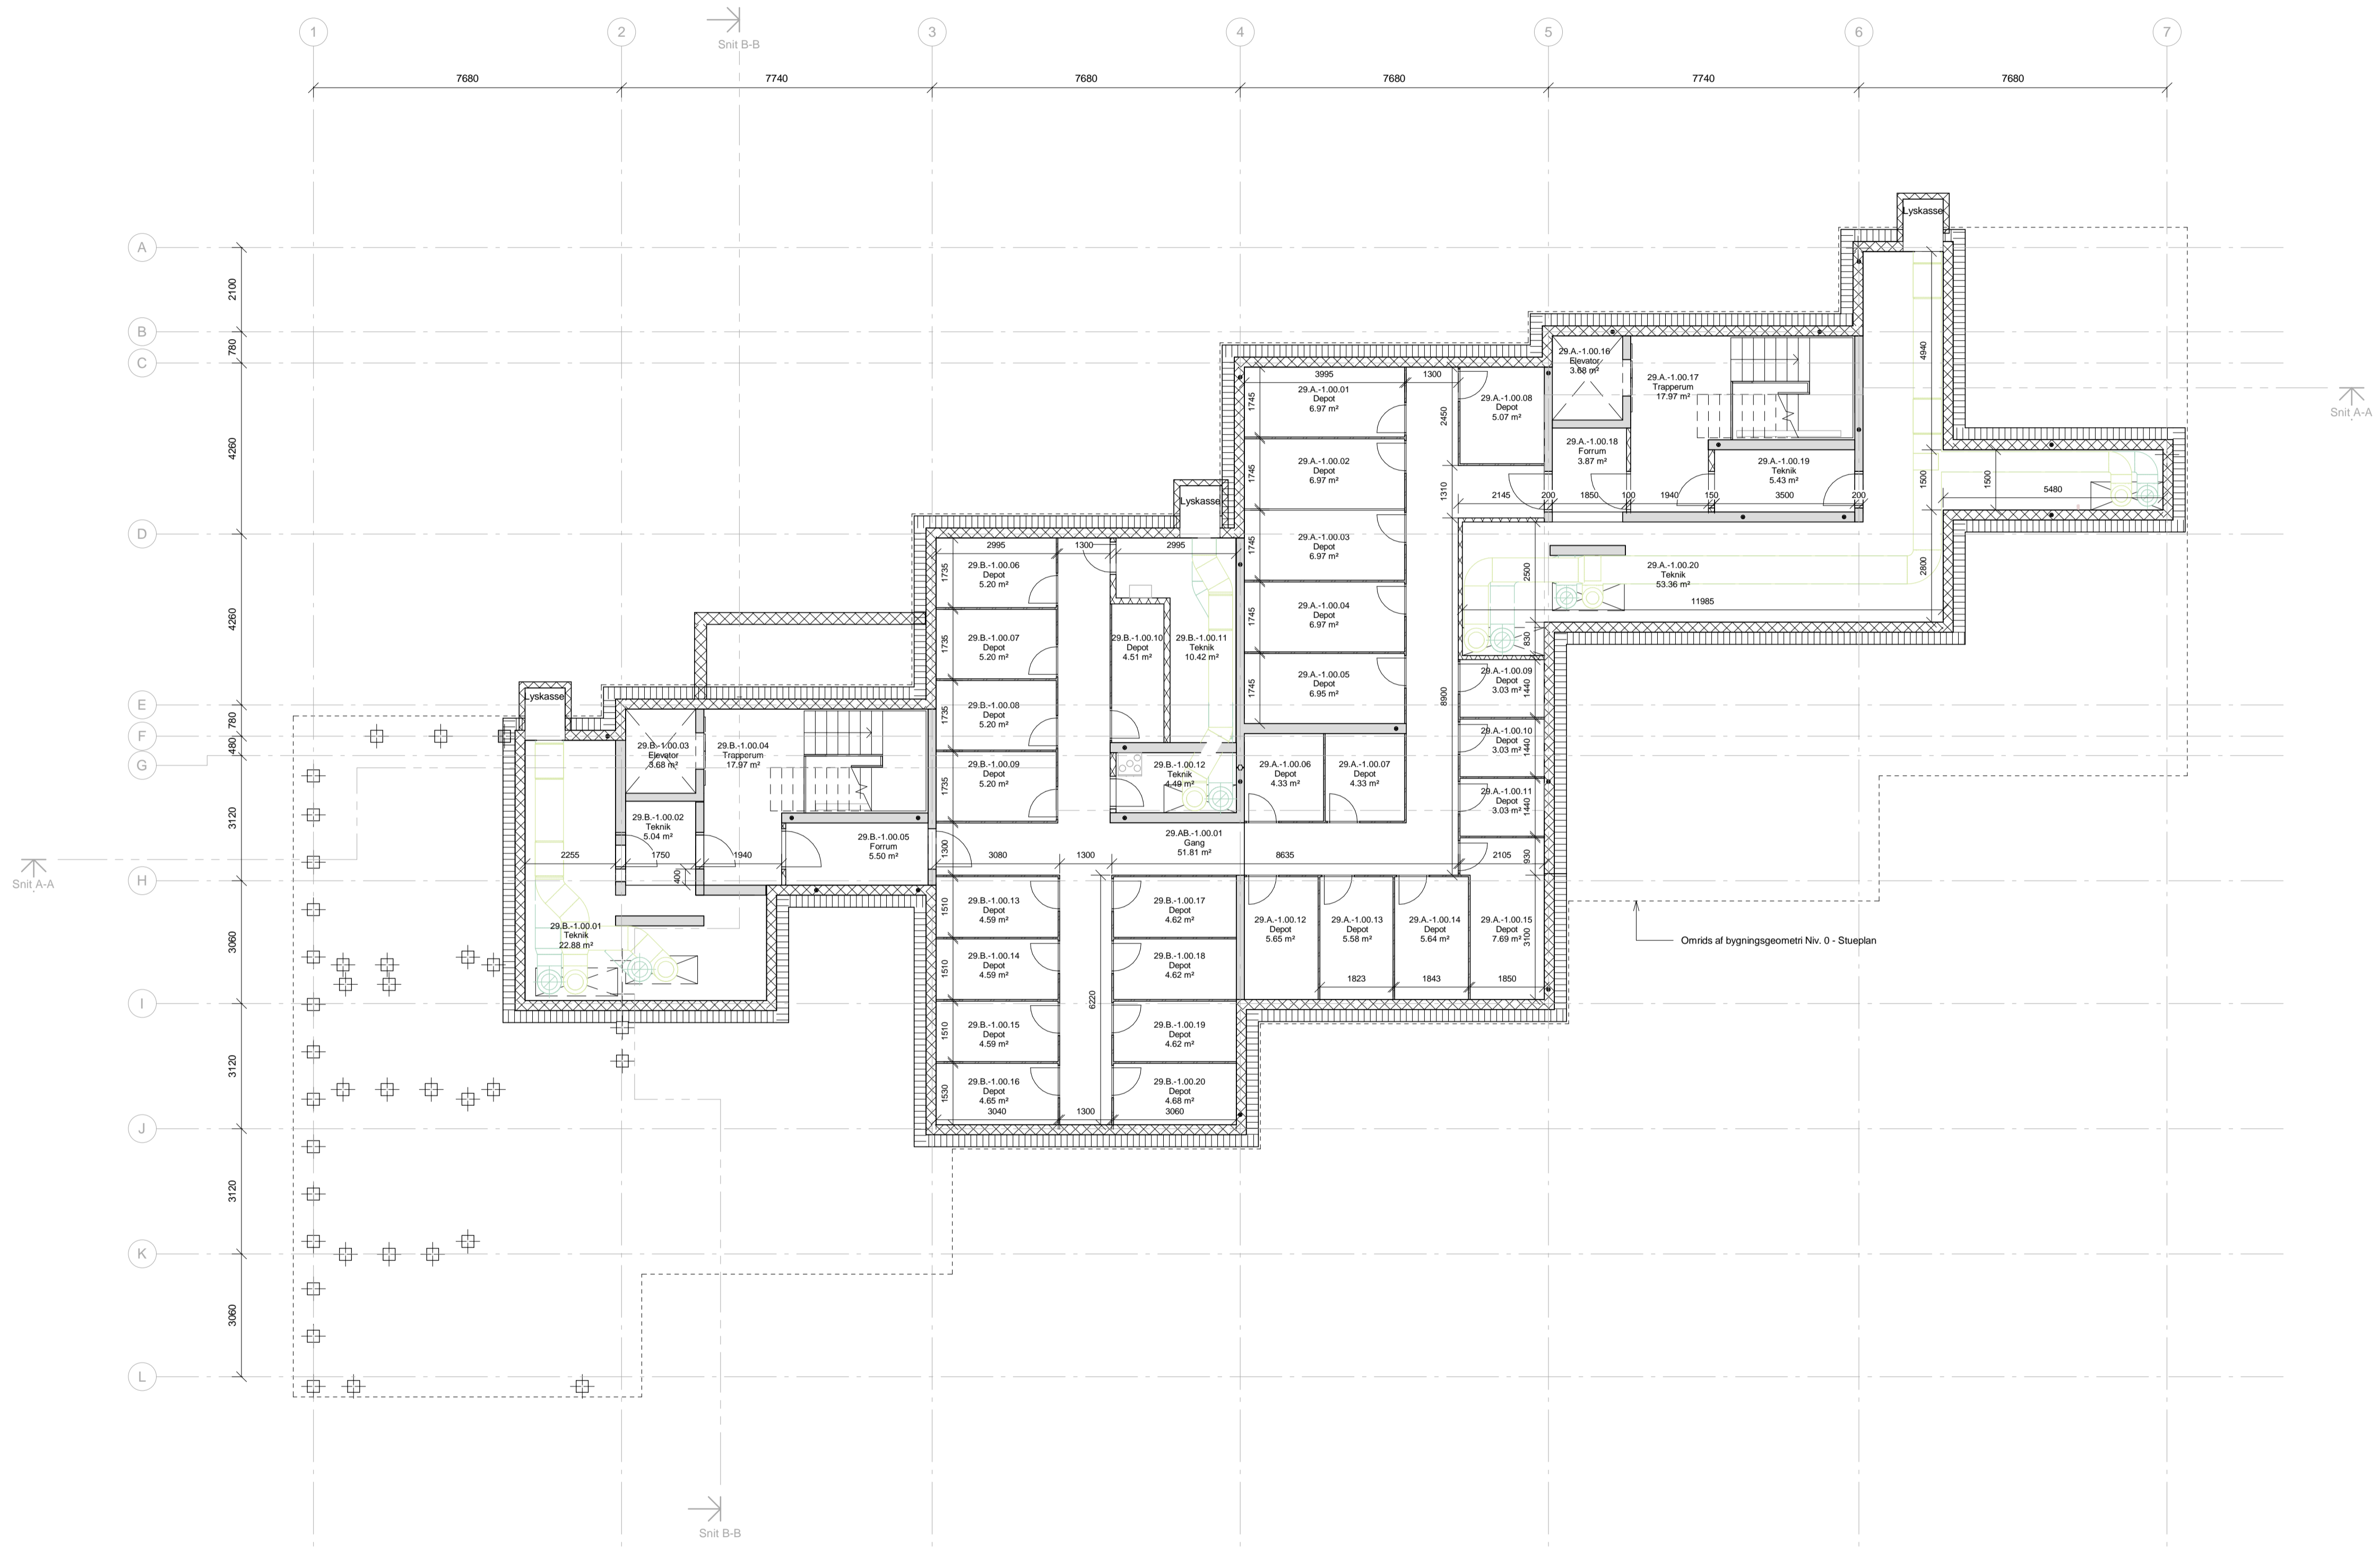


A-XX-00-101
1:200

Alle mål skal kontrolleres på pladsen. Eventuelle fejl skal meddeles den tegningsansvarlige.
Hvis ikke andet er specificeret, er alle mål i millimeter.
Indehaver af sphaerestret til denne tegning er C.F. Møller Danmark A/S.

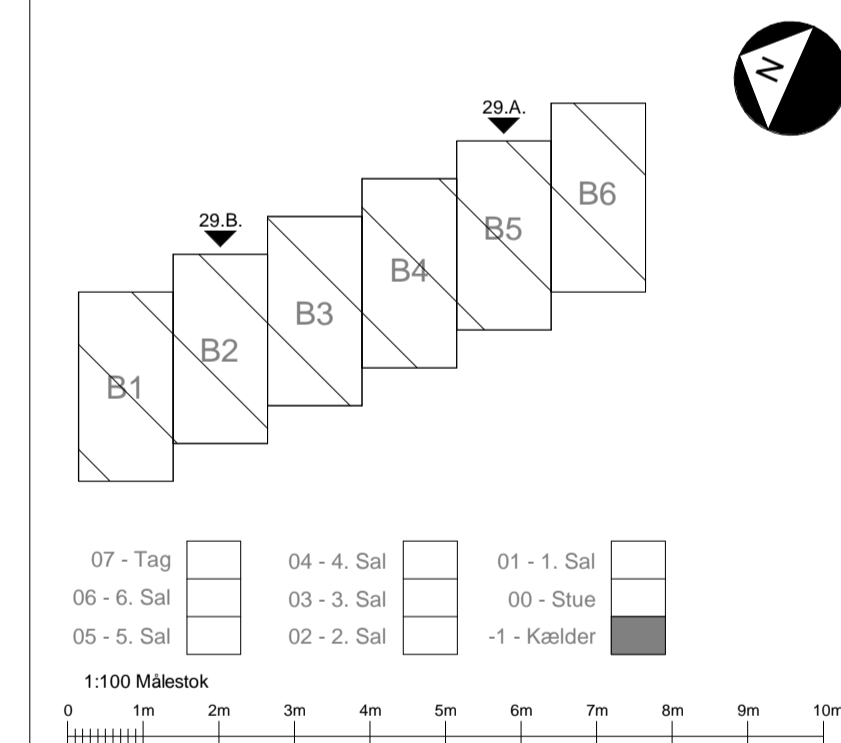
SIGNATURFORKLARING

-  Udvendig Kældervæg - Type 1. Bagmur og Isolering iht. Ing.
-  Indvendige stålrets vægge
-  Depotrumsvægge
-  Porebeton
-  Betonkonstruktion iht. Ing.
-  Betonkonstruktion iht. Ing.
-  Angiver deråbning.
-  Angiver teknikskakt
-  Angiver rum navn.
-  Angiver netto areal.
-  Plankote - Angiver faktisk kote.
-  Angiver desuden OK FG (Overkant Færdig Gulv) medmindre andet er angivet.
-  Angiver modul knje.



NOTE:
Alle mål er i mm. Medmindre andet er angivet.

A--1-10-101



RAMBOLL Nørre Havnegade 43, 3.sal 6400, Sønderborg +45 51611000 sms@ramboll.dk

CF MØLLER ARCHITECTS C.F. Møller Danmark A/S Europaplads 2, 11. 8000 Aarhus C. +45 8730 5300 cfmoller@cfmoller.com

Bygherre: BMC AE A/S Nørre Havnegade, Sønderborg Havn

Rev.: Dato: Udført: Godk.: Emne:

Projekt navn: **KONGEBROHUSET**




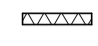


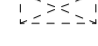
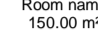


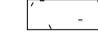


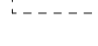

Projekt nr.: 39166-01 Status: MYNDIGHEDSPROJEKT

Emne: **Niveau -1 - Kælder**

Format: A1 (594 x 841)	Udført: MAN	Godkendt: BF	Kontrol: CFM
Mål: 1 : 100	Dato: 2020.04.23	Farveprint:	
Tegn. nr.: A--1-10-101			Rev.:

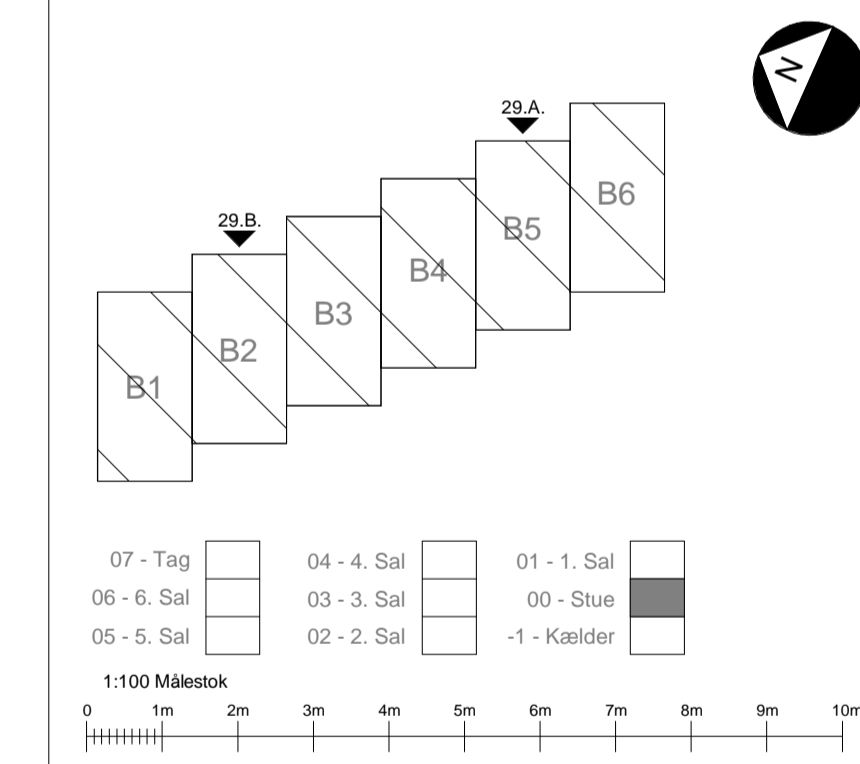
Alle mål skal kontrolleres på pladsen. Eventuelle fejl skal meddeles den tegningsansvarlige.
Hvis ikke andet er specificeret, er alle mål i millimeter.
Indehaver af ophavsretten til denne tegning er C.F. Møller Danmark A/S.

SIGNATURFORKLARING

-  Udvendig facade - Type 1 skalmur i tegl, Bagmur og Isolering iht. Ing.
-  Indvendige lette vægge:
-  Gipsvægge
-  Porebeton
-  Betonkonstruktion iht. Ing.
-  Angiver deråbning.
-  Angiver tekniskskilt
-  Room name
150.00 m²
-  Angiver rum navn.
Angiver netto areal.
-  Angiver modul linje.
-  Angiver træbelægning: Tagterasser og Altaner.
-  Angiver tagflade: Tagpap.
-  Angiver tagflade: Sedum.
-  Angiver røg- og inspektionstem i ovenliggende tagflade
-  Angiver måtte: Vindfang

NOTE:
Alle mål er i mm. Medmindre andet er angivet.

A-00-10-101



RAMBOLL
Nørre Havnegade 43, 3.sal
6400, Sønderborg
+45 51611000
sms@ramboll.dk

CF MØLLER ARCHITECTS
C.F. Møller Danmark A/S
Europaplads 2, 11.
8000 Aarhus C.
+45 8730 5300
cfmoller@cfmoller.com

Blygheds: BMC AE A/S
Nørre Havnegade, Sønderborg Havn

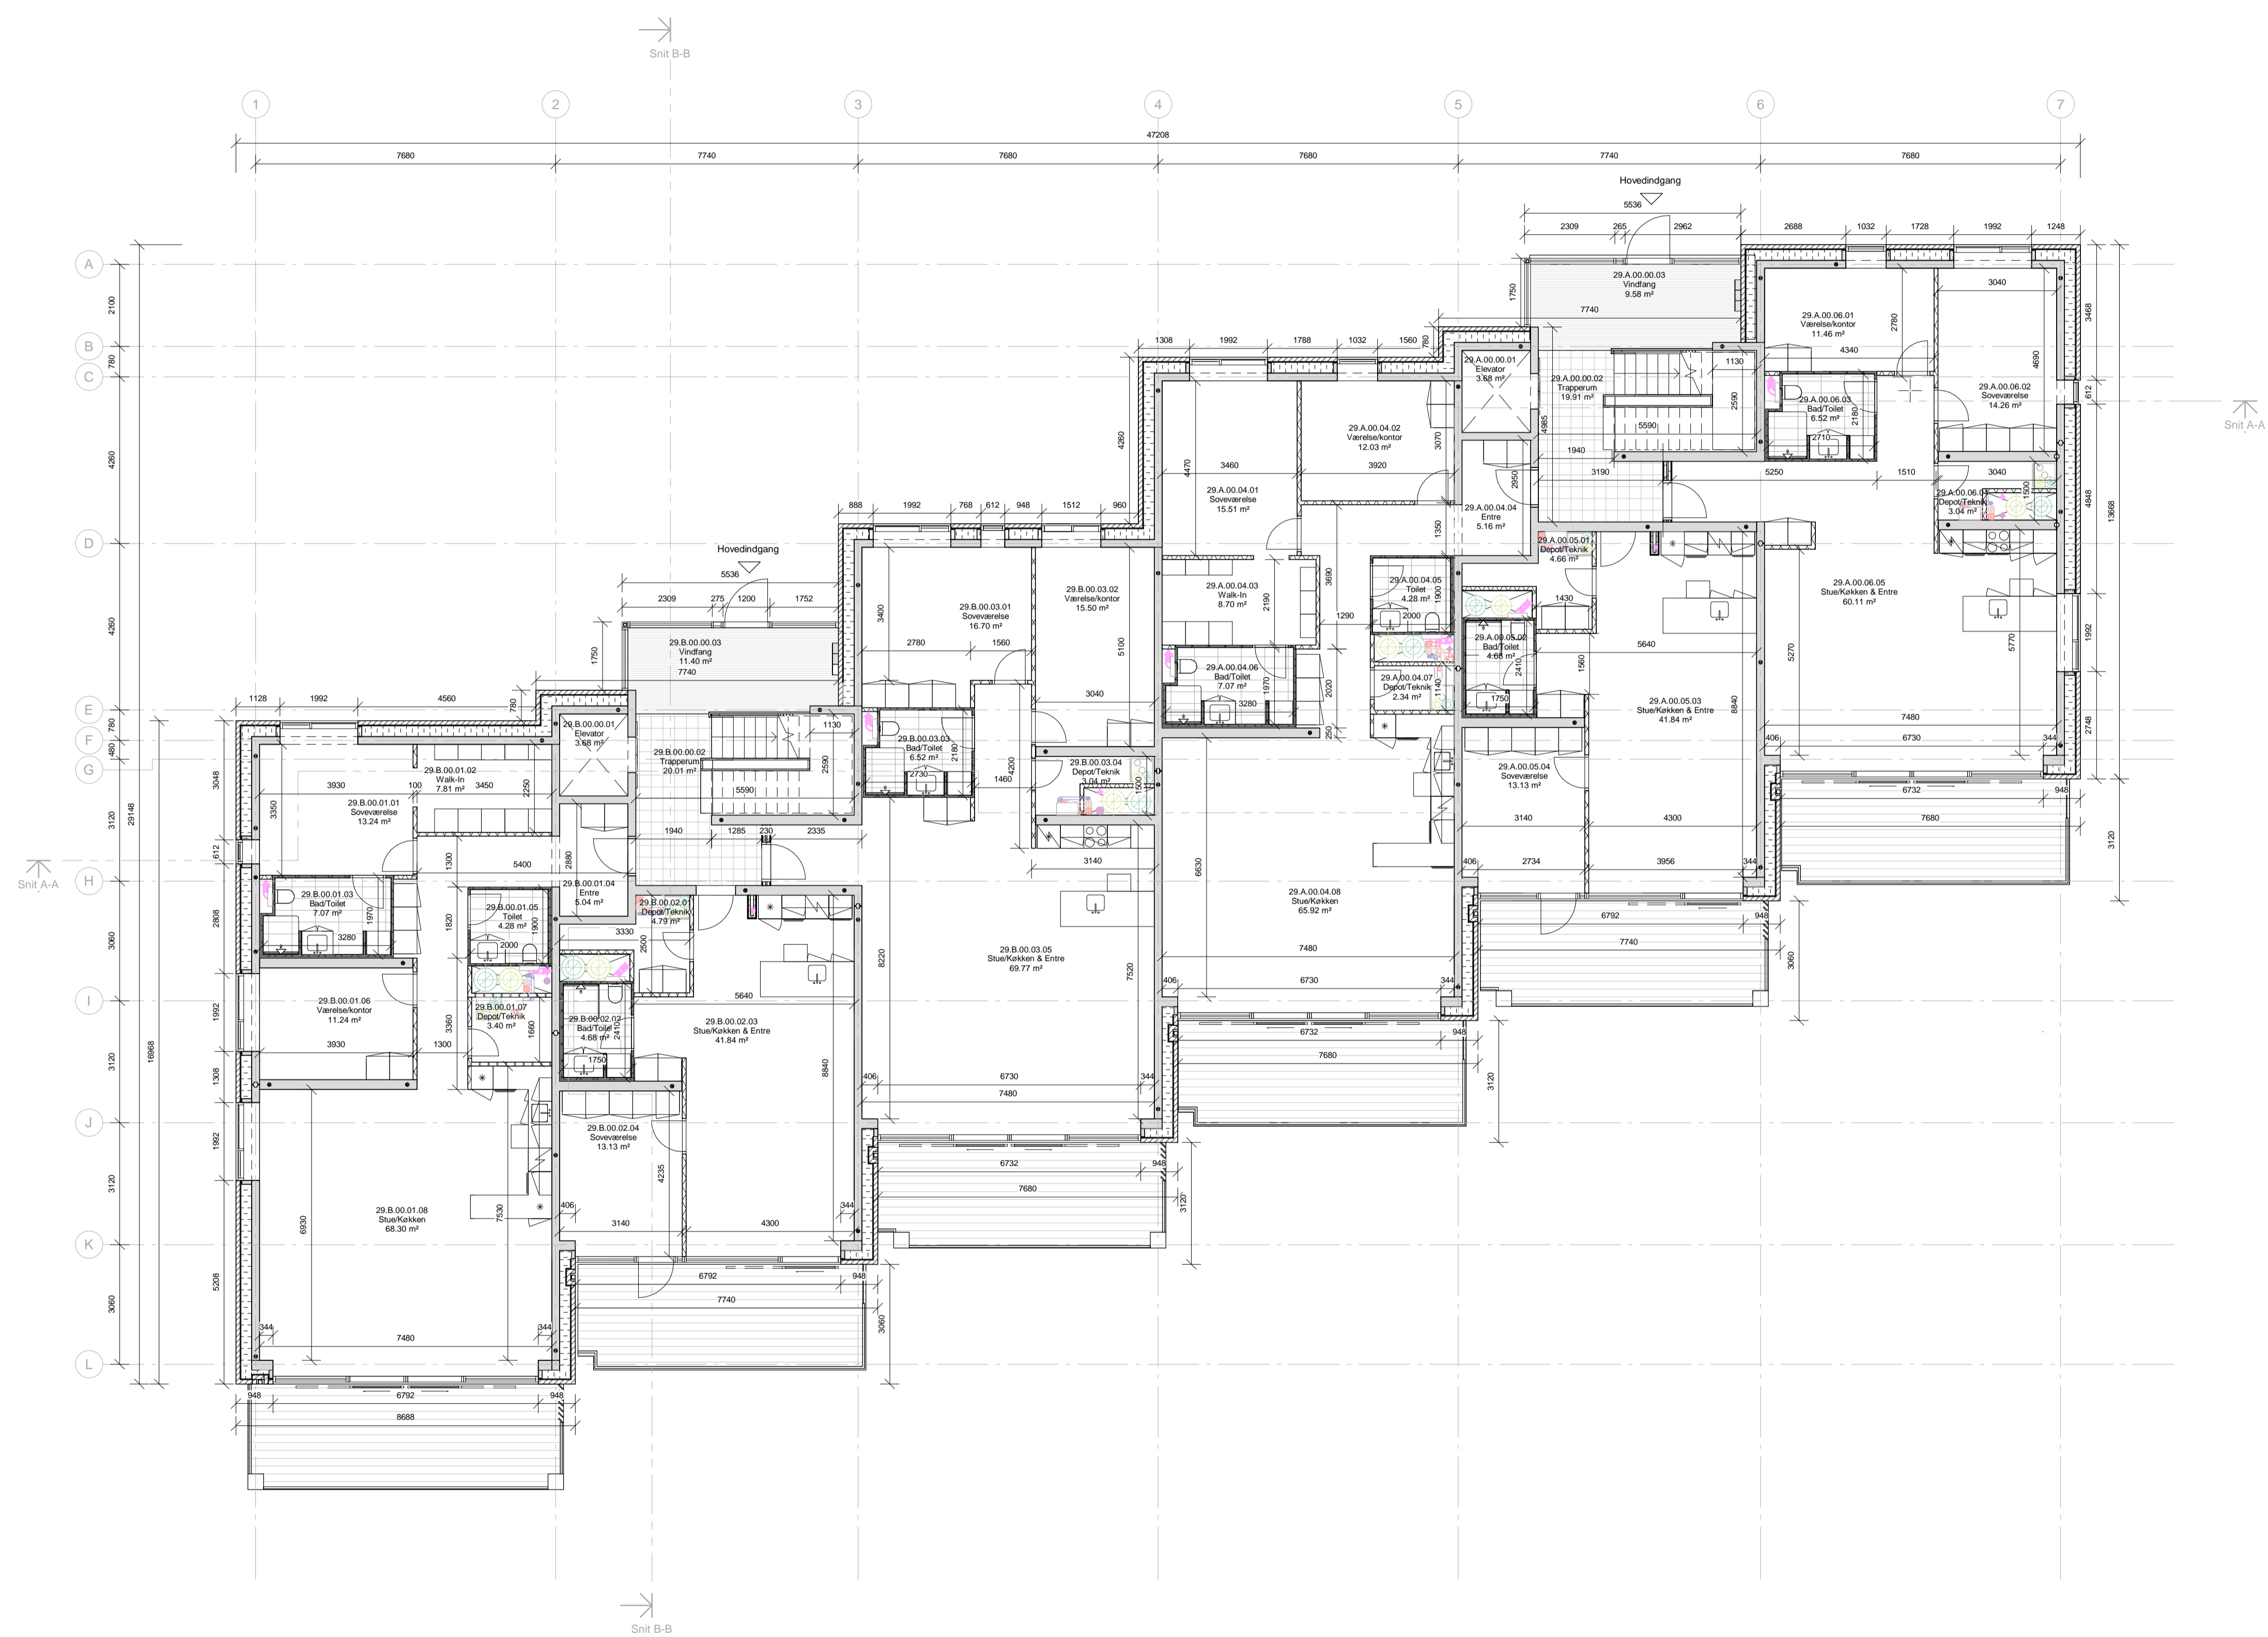
Rev.: _____ Dato: _____ Udført: _____ Godk.: _____ Emne: _____

KONGEBROHUSET

Projekt nr.: 39166-01 Status: MYNDIGHEDSPROJEKT

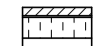

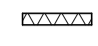

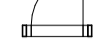
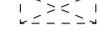
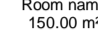


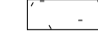


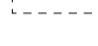

Emne: Niveau 0 - Stueplan

Format: A1 (594 x 841)	Udført: MAN	Godkendt: BF	Kontrol: CFM
Mål: 1 : 100	Dato: 2020.04.23	Farveprint:	
Tegn. nr.: A-00-10-101			Rev.: _____



Alle mål skal kontrolleres på pladsen. Eventuelle fejl skal meddeles den tegningsansvarlige.
Hvis ikke andet er specificeret, er alle mål i millimeter.
Indehaver af sphaerestret til denne tegning er C.F. Møller Danmark A/S.

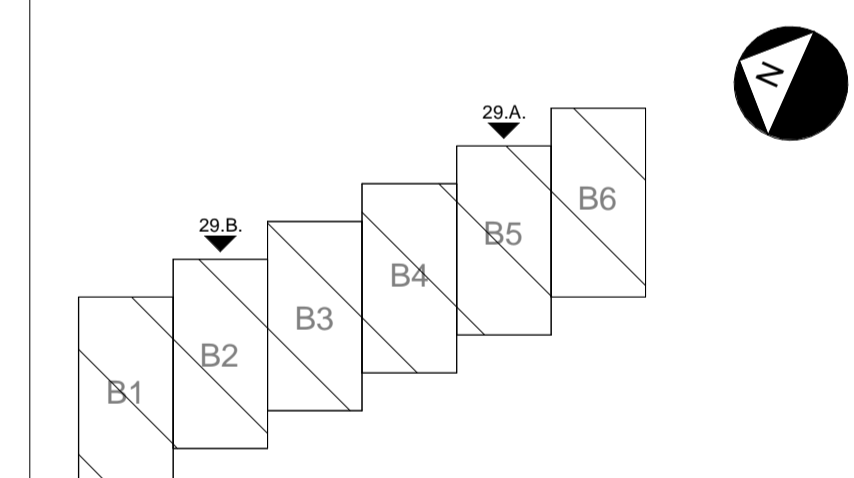
SIGNATURFORKLARING

-  Udvendig facade - Type 1 skalmur i tegl, Bagmur og Isolering iht. Ing.
-  Indvendige lette vægge:
Gipsvægge
-  Porebeton
-  Betonkonstruktion iht. Ing.
-  Angiver deråbning.
-  Angiver tekniskskakt
-  Room name
150.00 m²
-  Angiver rum navn,
Angiver netto areal.
-  Angiver modul linje.
-  Angiver træbelægning: Tagterasser og Altaner.
-  Angiver tagflade: Tagpap.
-  Angiver tagflade: Sedum.
-  Angiver reg- og inspektionssystem i overlappende tagflade
-  Angiver målte: Vindfang



NOTE:
Alle mål er i mm. Medmindre andet er angivet.

A-01-10-101



RAMBOLL Nørre Havnegade 43, 3.sal
6400, Sønderborg
+45 51611000
sms@ramboll.dk

CF MØLLER ARCHITECTS C.F. Møller Danmark A/S
Europaplads 2, 11.
8000 Aarhus C.
+45 8730 5300
cfmoller@cfmoller.com

Bygherre: BMC AE A/S
Nørre Havnegade, Sønderborg Havn

Rev.: Dato: Udført: Godk.: Emne:

Projekt navn:
KONGEBROHUSET

Projekt nr.: 39166-01 Status: MYNDIGHEDSPROJEKT

Emne:
Niveau 1 - 1.Sal

Format: A1 (594 x 841)	Udført: MAN	Godkendt: BF	Kontrol: CFM
Mål: 1 : 100	Dato: 2020.04.23	Farveprint:	
Tegn. nr.: A-01-10-101			Rev.:

Alle mål skal kontrolleres på pladsen. Eventuelle fejl skal meddeles den tegningsansvarlige.
Hvis ikke andet er specificeret, er alle mål i millimeter.
Indehaver af sphaerestuen til denne tegning er C.F. Møller Danmark A/S.

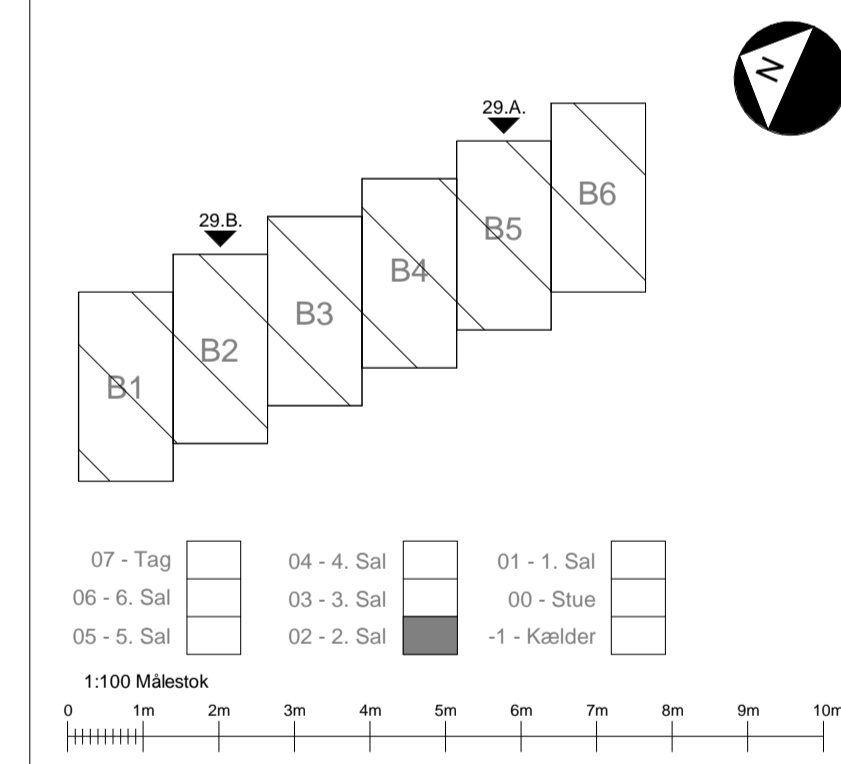
SIGNATURFORKLARING

- Udvendig facade - Type 1 skalmur i tegl. Bagmur og Isolering iht. Ing.
- Indvendige lette vægge:**
- Cipevægge
- Porebeton
- Betonkonstruktion iht. Ing.
- Angiver deråbning.
- Angiver tekniskskikt
- Room name**
150.00 m²
- Angiver rum navn.**
Angiver netto areal.
- Angiver modul linje.
- Angiver træbelægning: Tagterrasser og Altaner.
- Angiver tagflade: Tagpap.
- Angiver tagflade: Sedum.
- Angiver røg- og inspektionstem i overlappende tagflade
- Angiver målte: Vindfang



NOTE:
Alle mål er i mm. Medmindre andet er angivet.

A-02-10-101



RAMBOLL
Rambøll
Nørre Havnegade 43, 3.sal
6400, Sønderborg
+45 51611000
sms@ramboll.dk



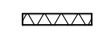


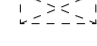
CF MØLLER ARCHITECTS
C.F. Møller Danmark A/S
Europaplads 2, 11.
8000 Aarhus C.
+45 8730 5300
cfmoller@cfmoller.com

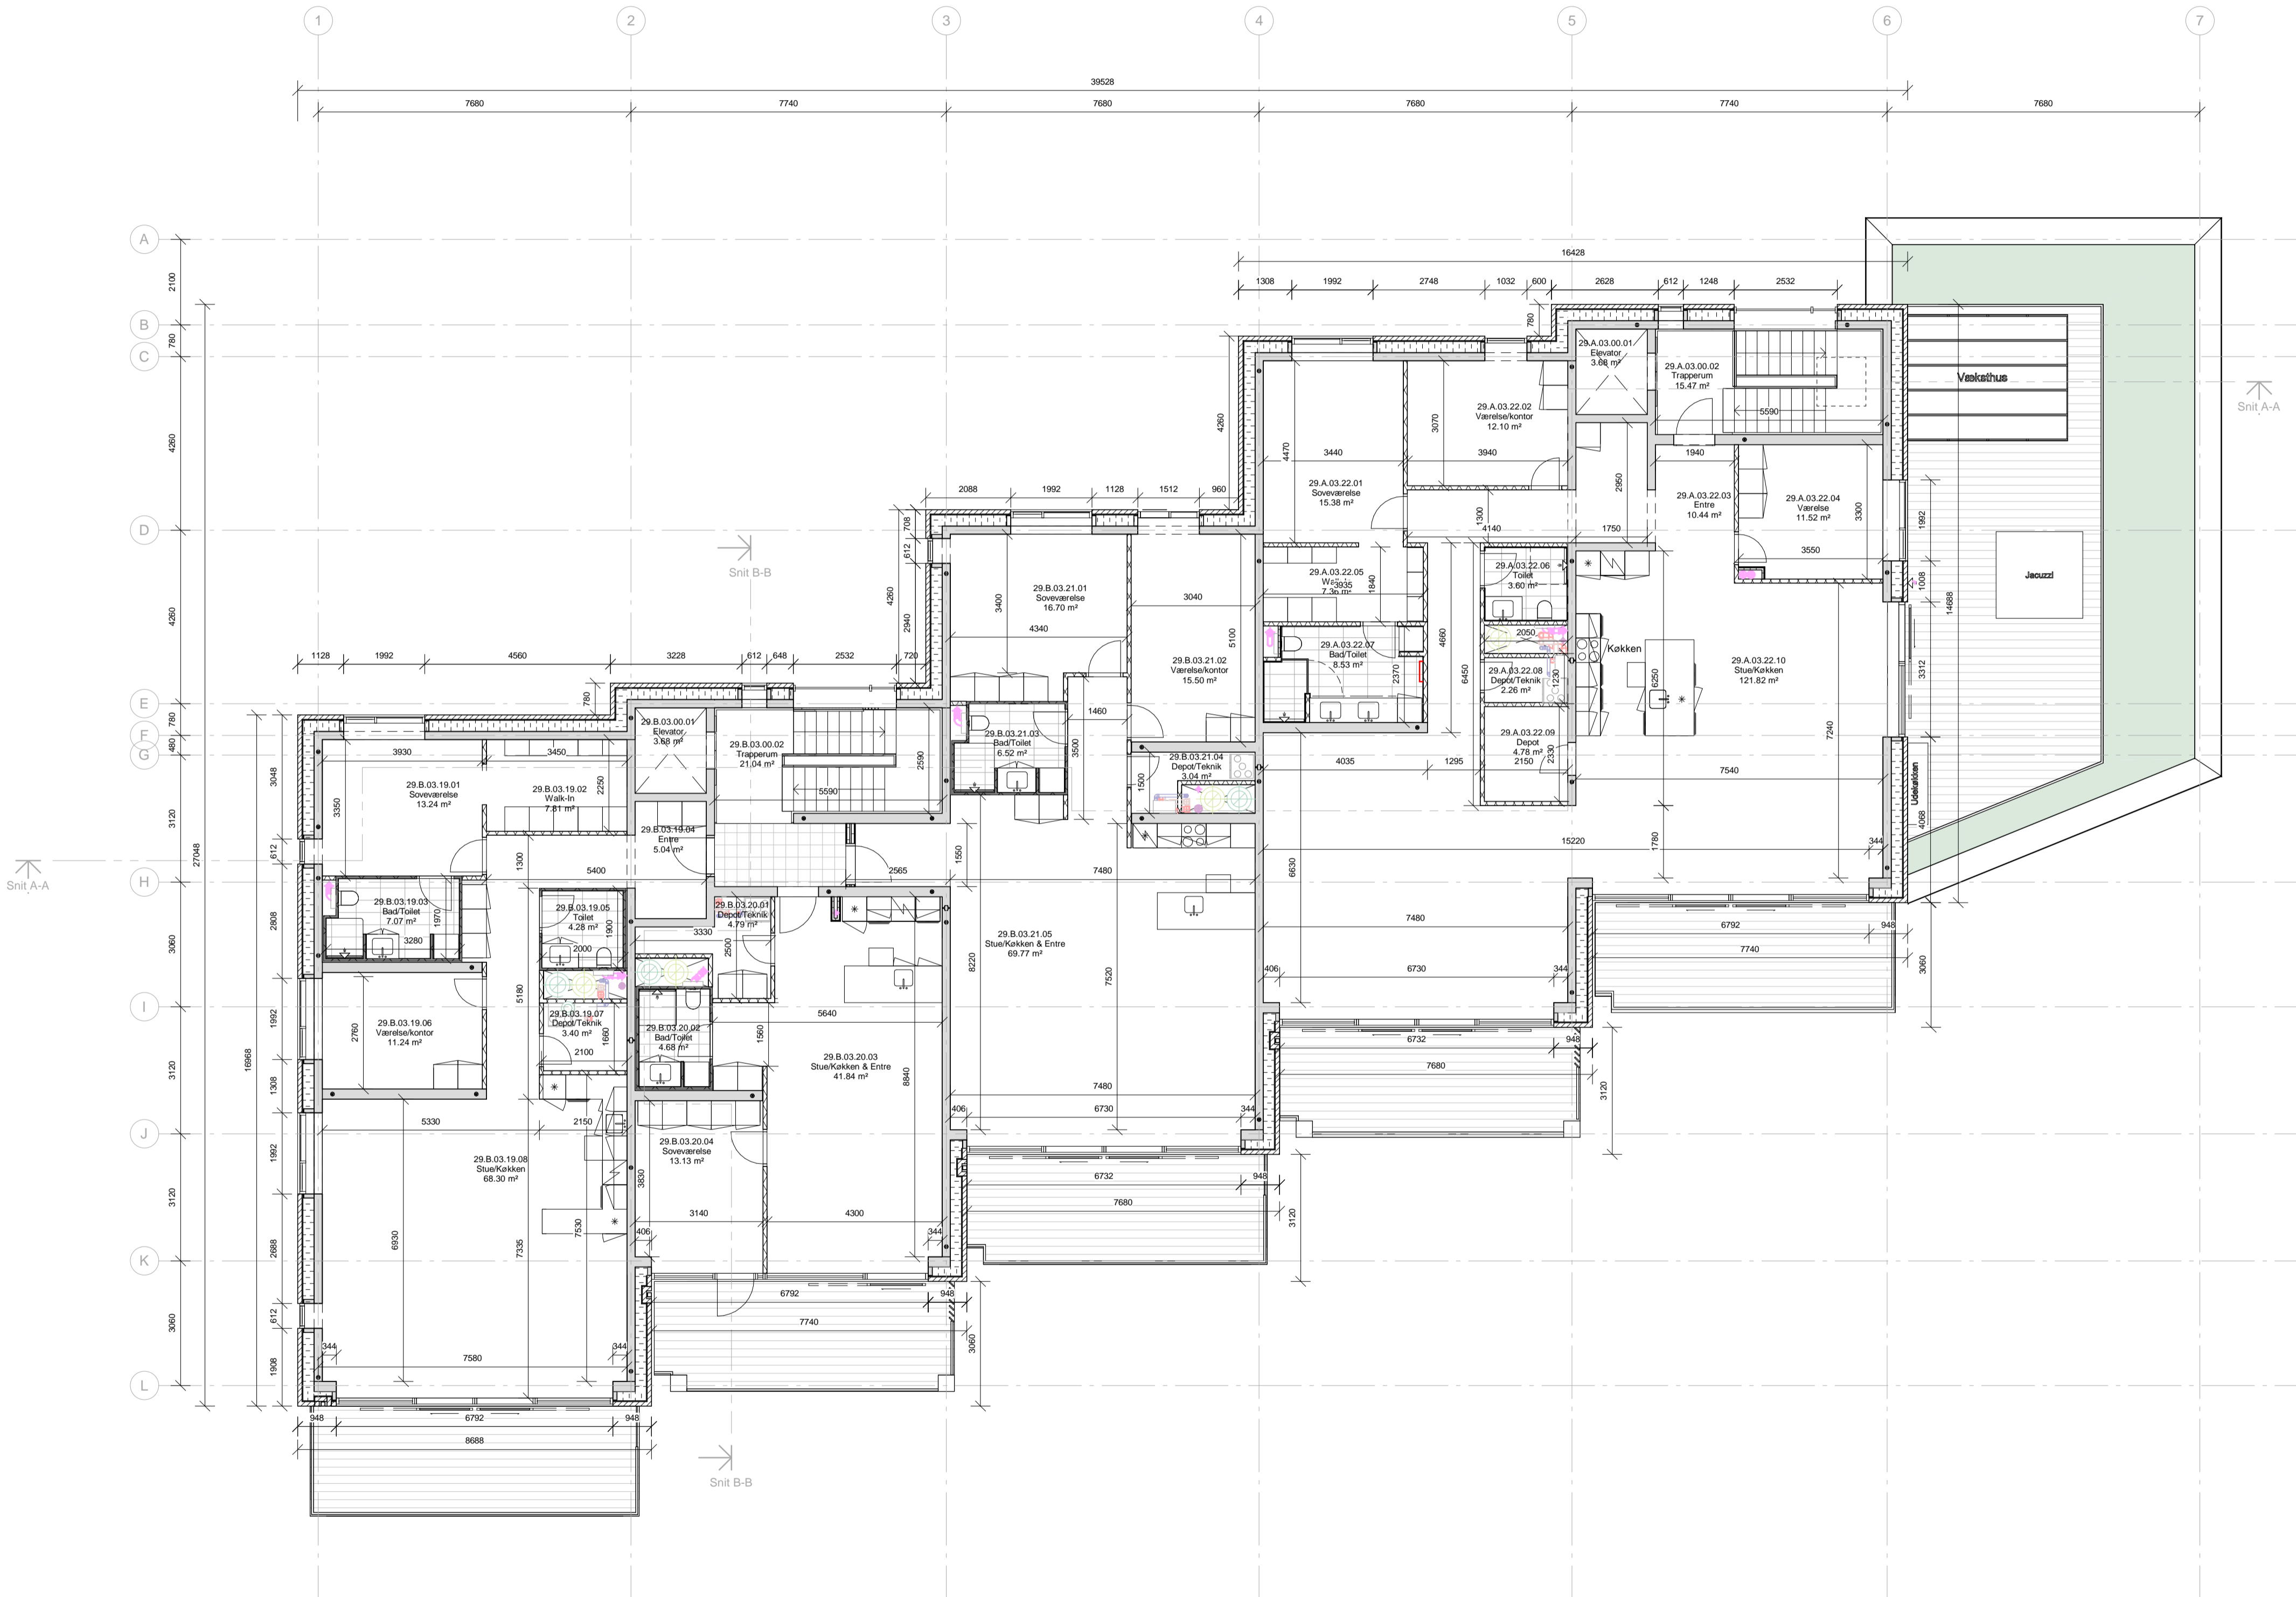
Bjergene:
BMC AE A/S
Nørre Havnegade, Sønderborg Havn
A. Enggaard A/s

Rev.: _____ Dato: _____ Udført: _____ Godk.: _____ Emne: _____			
Projekt navn: KONGEBROHUSET			
Projekt nr.: 39166-01	Status: MYNDIGHEDSPROJEKT	Emne: Niveau 2 - 2.Sal	
Format: A1 (594 x 841)	Udført: MAN	Godkendt: BF	Kontrol: CFM
Mål: 1 : 100	Dato: 2020.04.23	Farveprint:	
Tegn. nr.: A-02-10-101			Rev.: _____

Alle mål skal kontrolleres på pladsen. Eventuelle fejl skal meddeles den tegningsansvarlige.
Hvis ikke andet er specificeret, er alle mål i millimeter.
Indehaver af sphaerestem til denne tegning er C.F. Møller Danmark A/S.

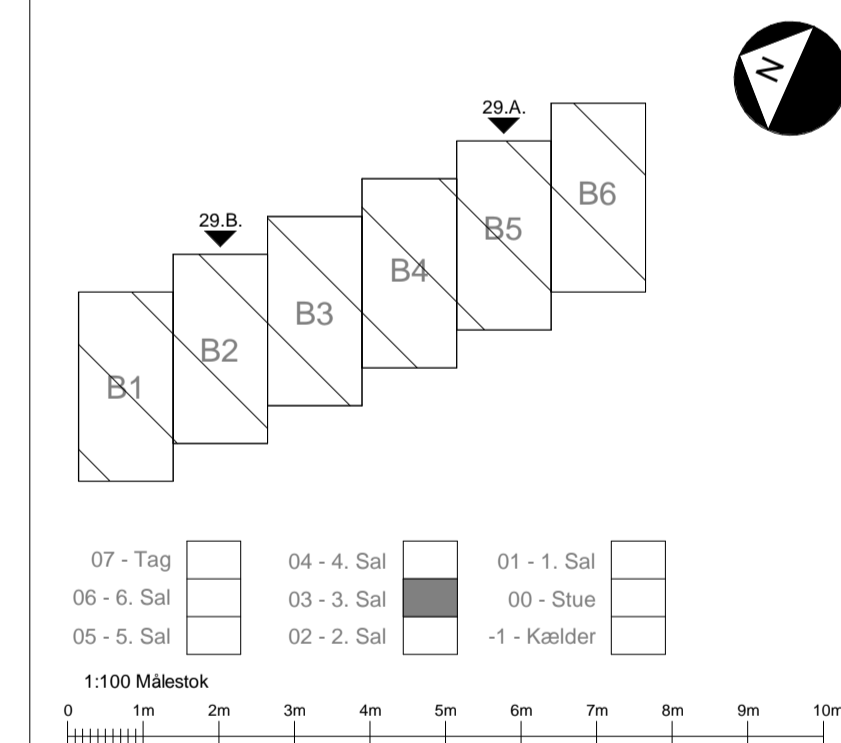
SIGNATURFORKLARING

-  Udvendig facade - Type 1 skalmur i tegl, Bagmur og Isolering iht. Ing.
-  Indvendige lette vægge:
Gipsvægge
-  Porebeton
-  Betonkonstruktion iht. Ing.
-  Angiver døråbning.
-  Angiver tekniskskakt
- Room name
150.00 m²
Angiver rum navn.
Angiver netto areal.
- Angiver modul linje.
- Angiver træbelægning: Tagterrasser og Altaner.
- Angiver tagflade: Tagpap.
- Angiver tagflade: Sedum.
- Angiver reg- og inspektionstøm i ovenlæggende tagflade
- Angiver målte: Vindfang



NOTE:
Alle mål er i mm. Medmindre andet er angivet.

A-03-10-101



RAMBOLL
Nørre Havnegade 43, 3.sal
6400, Sønderborg
+45 51611000
sms@ramboll.dk

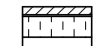


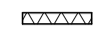

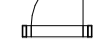
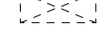


 



CF MØLLER ARCHITECTS
C.F. Møller Danmark A/S
Europaplads 2, 11.
8000 Aarhus C.
+45 8730 5300
cfmoller@cfmoller.com

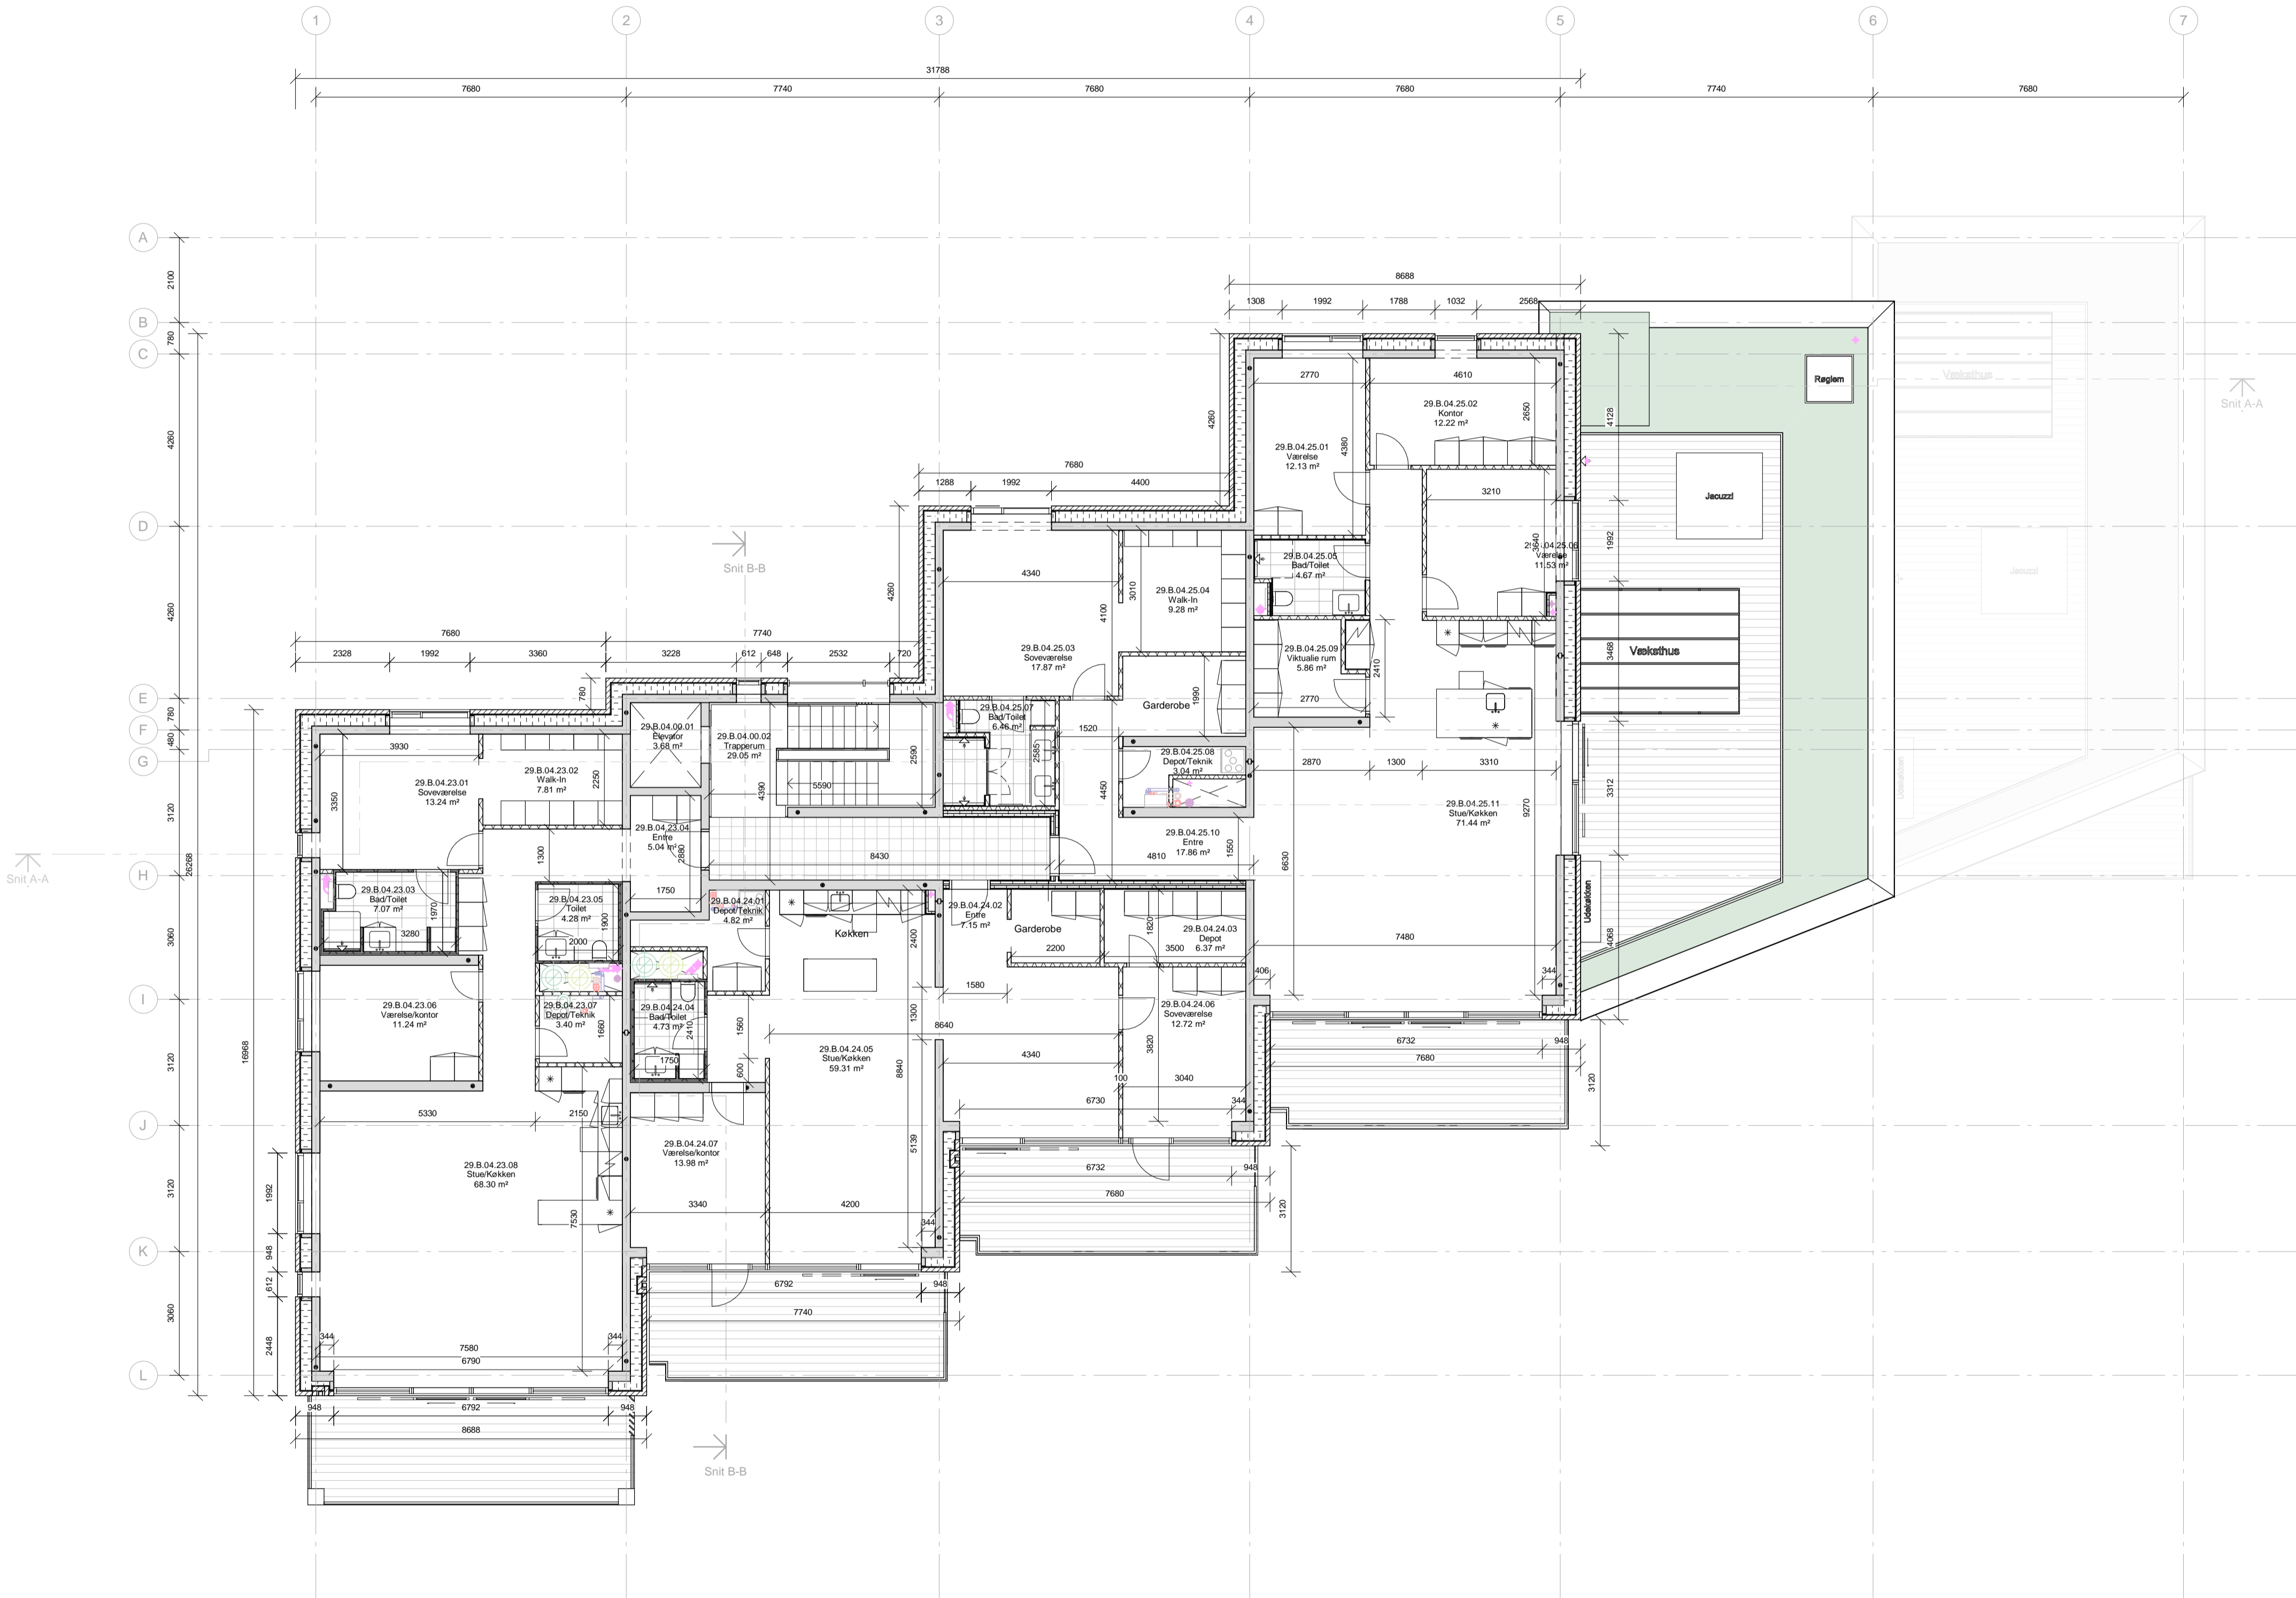
Blygheds: BMC AE A/S
Nørre Havnegade, Sønderborg Havn
A. Enggaard A/s

Rev.:	Dato:	Udført:	Godk.:	Emne:
Projekt navn: KONGEBROHUSET				
Projekt nr.:	Status:			
39166-01	MYNDIGHEDSPROJEKT			
Emne: Niveau 3 - 3.Sal				
Format: A1 (594 x 841)	Udført: MAN	Godkendt: BF	Kontrol: CFM	
Mål: 1 : 100	Dato: 2020.04.23	Farveprint:		
Tegn. nr.:				Rev.:
A-03-10-101				

Alle mål skal kontrolleres på pladsen. Eventuelle fejl skal meddeles den tegningsansvarlige.
Hvis ikke andet er specificeret, er alle mål i millimeter.
Indehaver af ophavsretten til denne tegning er C.F. Møller Danmark A/S.

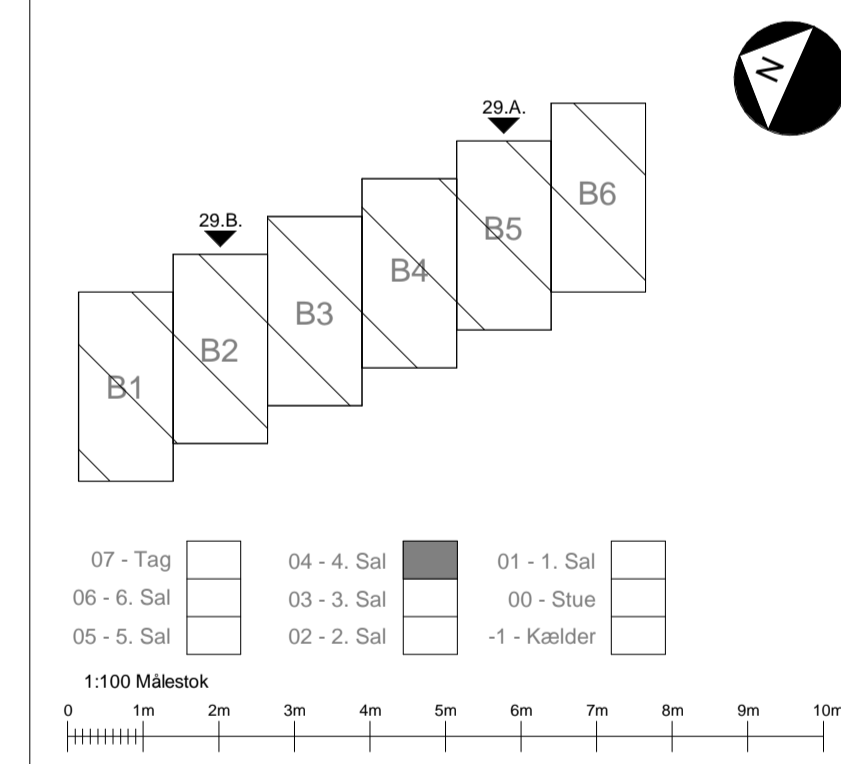
SIGNATURFORKLARING

-  Udvendig facade - Type 1 skålmur i tegl. Bagmur og Isolering iht. Ing.
-  Indvendige lette vægge:
-  Gipsvægge
-  Porebeton
-  Betonkonstruktion iht. Ing.
-  Angiver deråbning.
-  Angiver tekniskskævt
- Room name
150.00 m² Angiver rum navn.
Angiver netto areal.
-  Angiver modul linje.
-  Angiver træbelegning: Tagterrasser og Altaner.
-  Angiver tagflade: Taggap.
-  Angiver tagflade: Sedum.
-  Angiver røg- og inspektionstem i overlappende tagflade
-  Angiver målte vindfang



NOTE:
Alle mål er i mm. Medmindre andet er angivet.

A-04-10-101





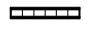
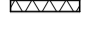

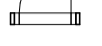
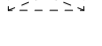
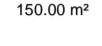


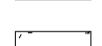

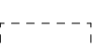



RAMBOLL
Rambøll
Nørre Havnegade 43, 3.sal
6400, Sønderborg
+45 51611000
sms@ramboll.dk

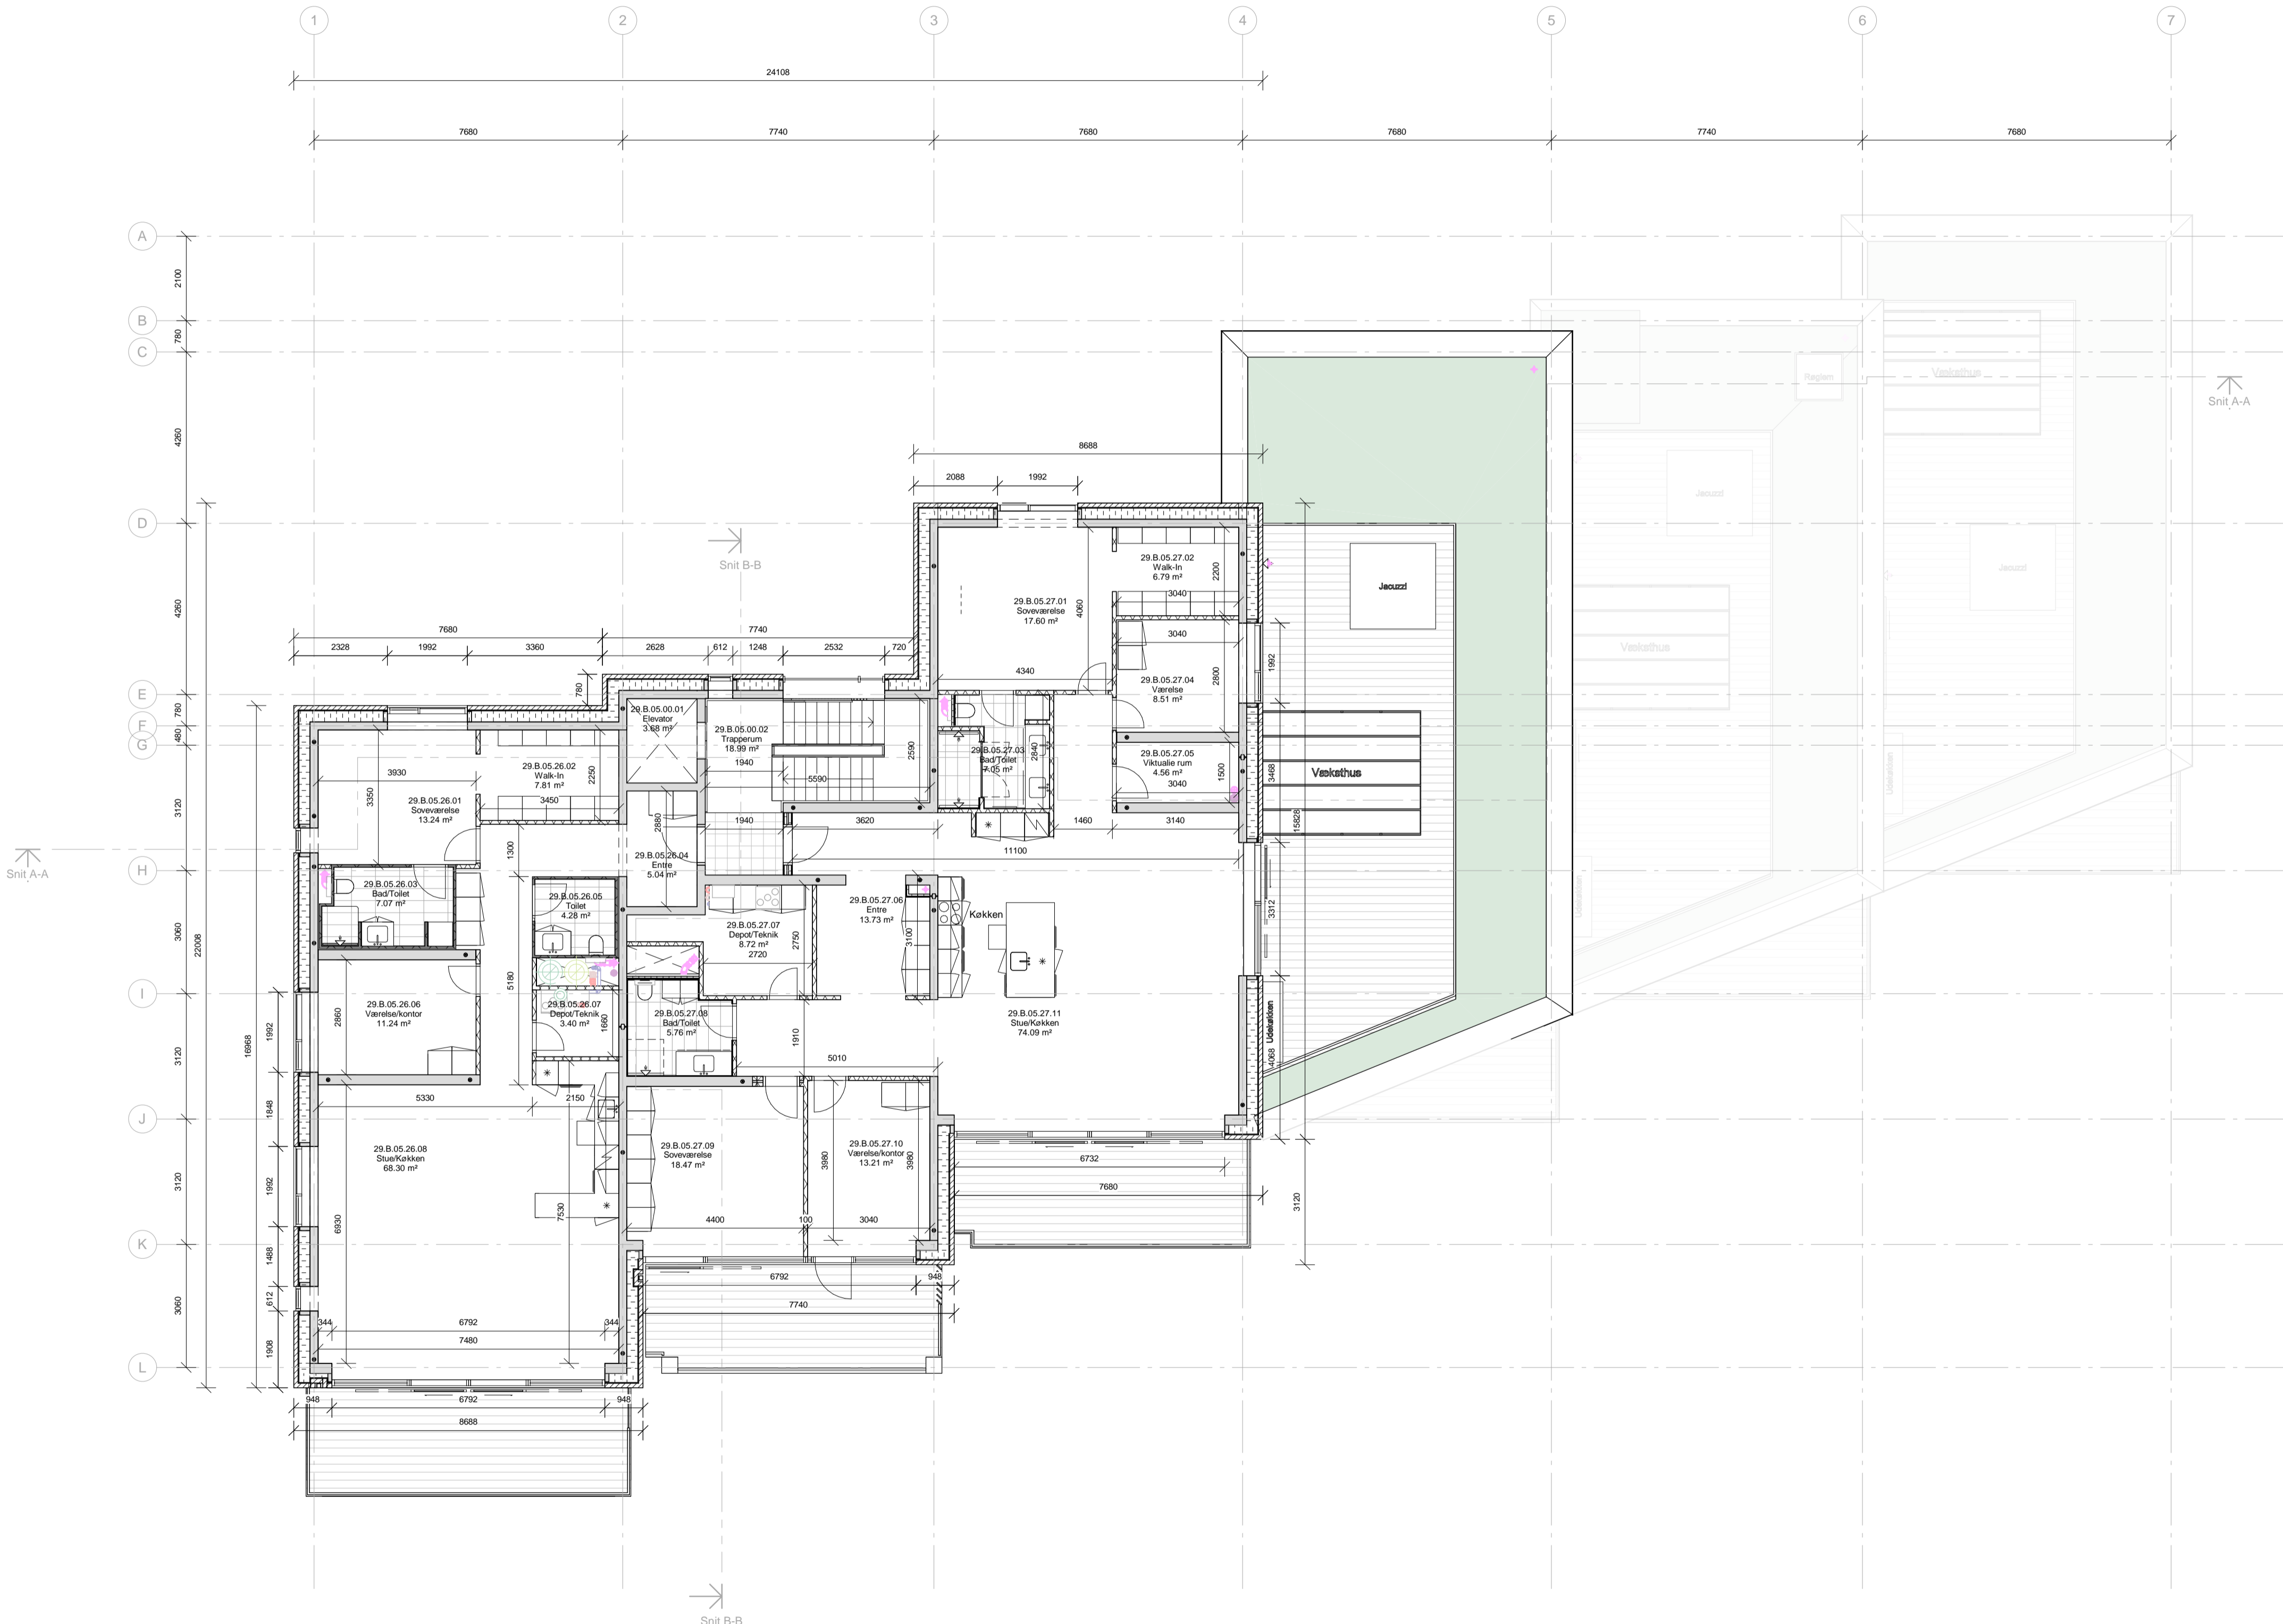
CF MØLLER ARCHITECTS
C.F. Møller Danmark A/S
Europaplads 2, 11.
8000 Aarhus C.
+45 8730 5300
cfmoller@cfmoller.com

Bygherre: BMC AE A/S Nørre Havnegade, Sønderborg Havn			
			
Rev.:	Dato:	Udført:	Godk.:
Emne:			
Projekt navn: KONGEBROHUSET			
Projekt nr.:	Status:		
39166-01	MYNDIGHEDSPROJEKT		
Emne: Niveau 4 - 4.Sal			
Format: A1 (594 x 841)	Udført: MAN	Godkendt: BF	Kontrol: CFM
Mål: 1 : 100	Dato: 2020.04.23	Farveprint:	
Tegn. nr.:			Rev.:
A-04-10-101			

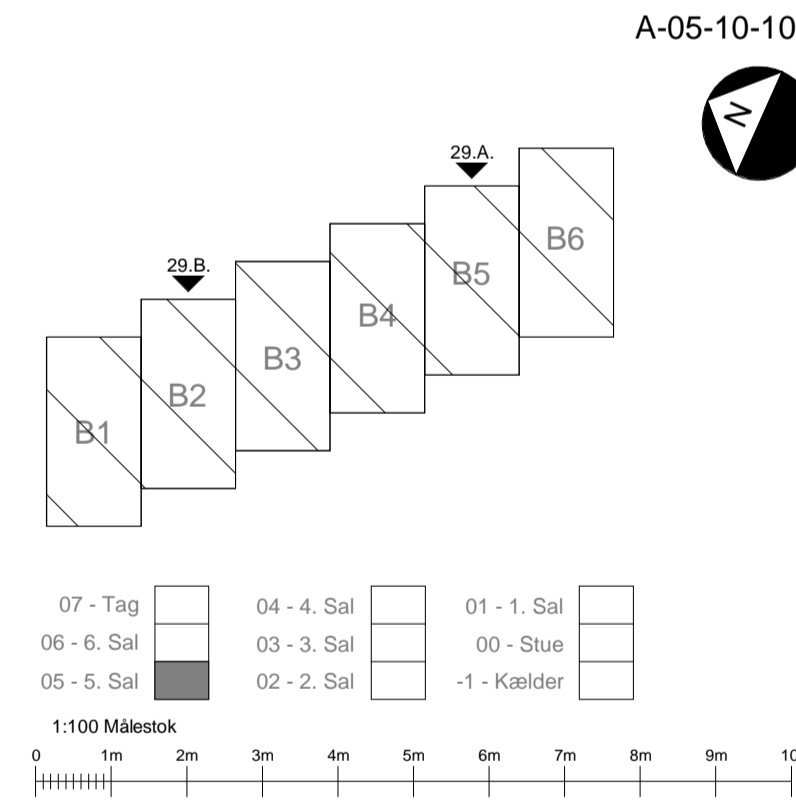
Alle mål skal kontrolleres på pladsen. Eventuelle fejl skal meddeles den tegningsansvarlige.
Hvis ikke andet er specificeret, er alle mål i millimeter.
Indehaver af sphaerestem til denne tegning er C.F. Møller Danmark A/S.

SIGNATURFORKLARING

-  Udvendig facade - Type 1 skalmur i tegl, Bagmur og Isolering iht. Ing.
-  Indvendige lette vægge:
 -  Glisvægge
 -  Porebeton
 -  Betonkonstruktion iht. Ing.
 -  Angiver deråbning.
 -  Angiver tekniskskilt
-  Room name
150.00 m²
 -  Angiver rum navn.
 -  Angiver netto areal.
-  Angiver modul linje.
-  Angiver træbelegning: Tagterrasser og Altaner.
-  Angiver tagflade: Taggap.
-  Angiver tagflade: Sedum.
-  Angiver røg- og inspektionstem i overliggende tagflade
-  Angiver målte: Vindfang



NOTE:
Alle mål er i mm. Medmindre andet er angivet.



RAMBOLL
Rambøll
Nørre Havnegade 43, 3.sal
6400, Sønderborg
+45 51611000
sms@ramboll.dk




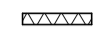


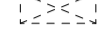
CF MØLLER ARCHITECTS
C.F. Møller Danmark A/S
Europaplads 2, 11.
8000 Aarhus C.
+45 8730 5300
cfmoller@cfmoller.com

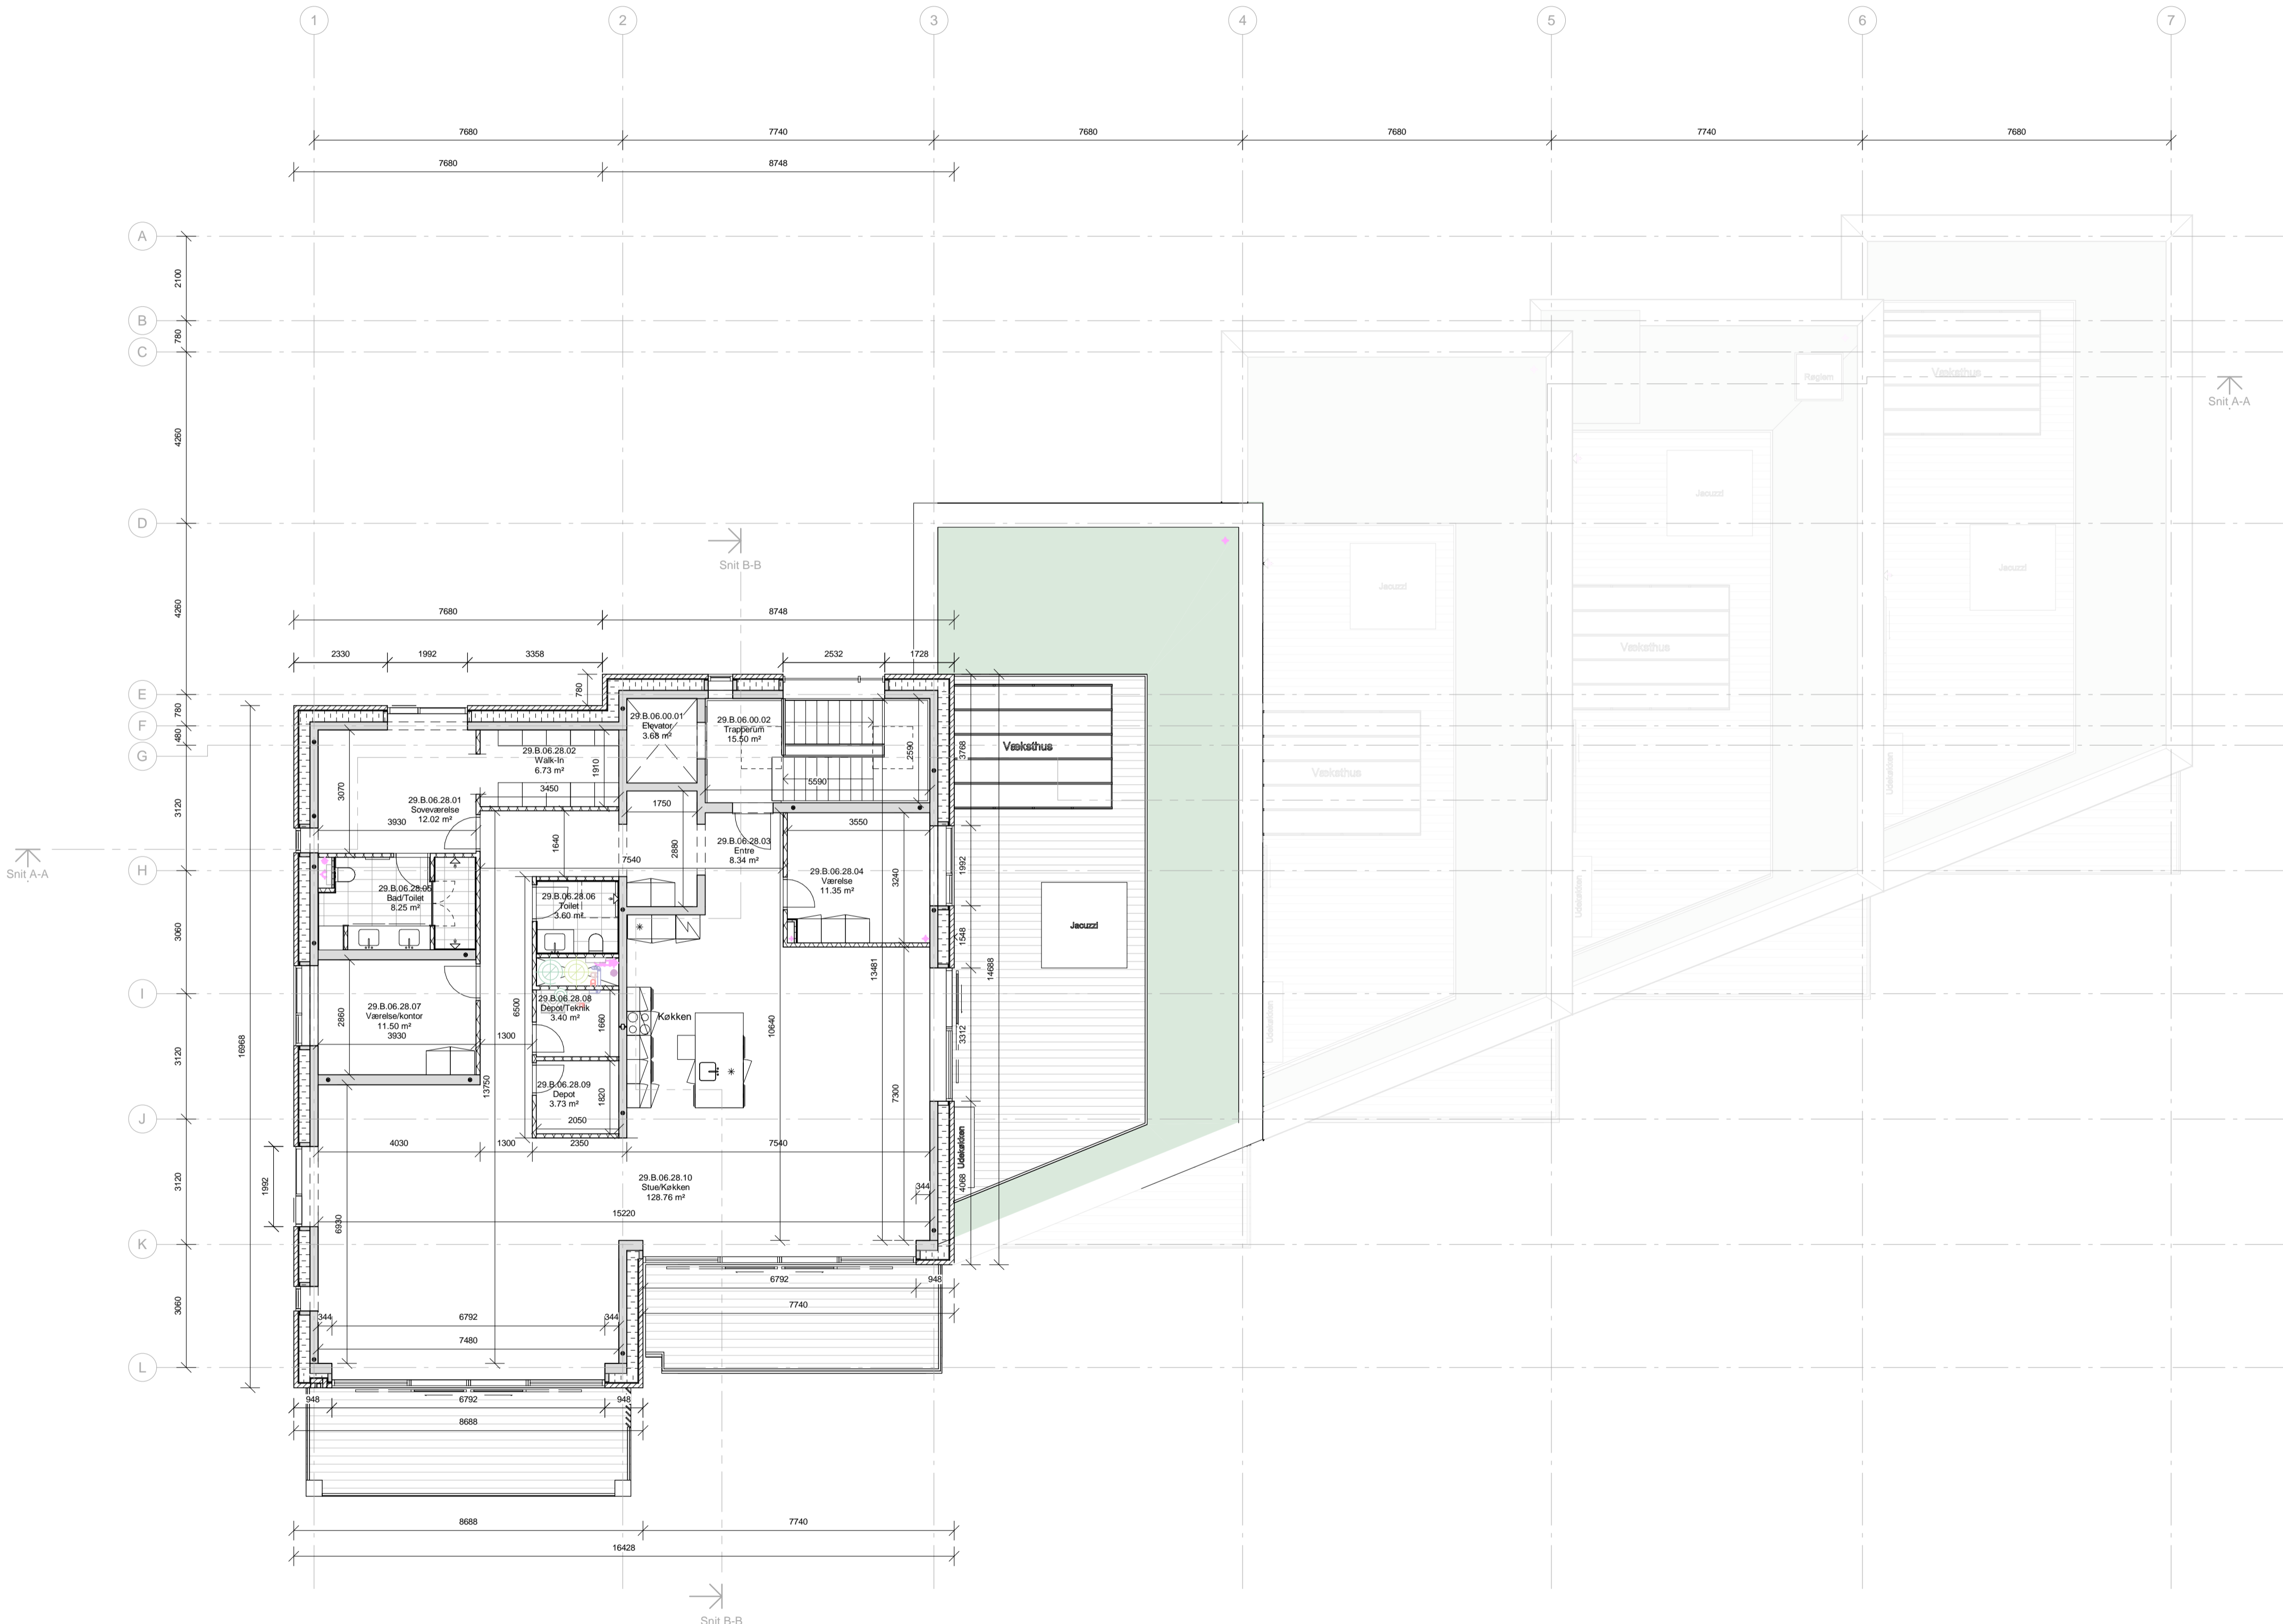
Bjergby: BMC AE A/S
Nørre Havnegade, Sønderborg Havn
A. Enggaard A/s

Rev.:	Dato:	Udført:	Godk.:	Emne:
Projekt navn: KONGEBROHUSET				
Projekt nr.:	Status:			
39166-01	MYNDIGHEDSPROJEKT			
Emne: Niveau 5 - 5.Sal				
Format: A1 (594 x 841)	Udført: MAN	Godkendt: BF	Kontrol: CFM	
Mål: 1 : 100	Dato: 2020.04.23	Farveprint:		
Tegn. nr.:				Rev.:
A-05-10-101				

Alle mål skal kontrolleres på pladsen. Eventuelle fejl skal meddeles den tegningsansvarlige.
Hvis ikke andet er specificeret, er alle mål i millimeter.
Indehaver af sphaerestuen til denne tegning er C.F. Møller Danmark A/S.

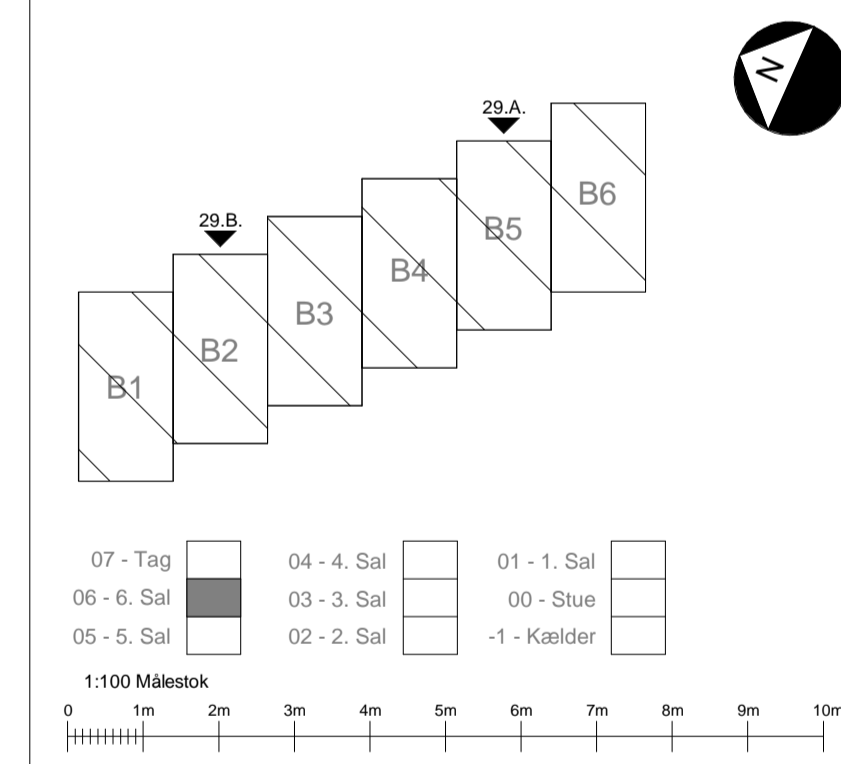
SIGNATURFORKLARING

-  Udvendig facade - Type 1 skalmur i tegl, Bagmur og Isolering iht. Ing.
-  Indvendige lette vægge:
-  Gipsvægge
-  Porebeton
-  Betonkonstruktion iht. Ing.
-  Angiver deråbning.
-  Angiver tekniskskilt
- Room name
150.00 m² Angiver rum navn.
Angiver netto areal.
- Angiver modul linje.
- Angiver træbelegning: Tagterrasser og Altaner.
- Angiver tagflade: Taggap.
- Angiver tagflade: Sedum.
- Angiver røg- og inspektionstem i ovenliggende tagflade
- Angiver måtte: Vindfang



NOTE:
Alle mål er i mm. Medmindre andet er angivet.

A-06-10-101



RAMBOLL
Rambøll
Nørre Havnegade 43, 3.sal
6400, Sønderborg
+45 51611000
sms@ramboll.dk

CF MØLLER ARCHITECTS
C.F. Møller Danmark A/S
Europaplads 2, 11.
8000 Aarhus C.
+45 8730 5300
cfmoller@cfmoller.com

Dygtighe: BMC AE A/S
Nørre Havnegade, Sønderborg Havn

A. Enggaard A/s

Rev.:	Dato:	Udført:	Godk.:	Emne:
Projekt navn: KONGEBROHUSET				
Projekt nr.:	Status:			
39166-01	MYNDIGHEDSPROJEKT			
Emne: Niveau 6 - 6.Sal				
Format: A1 (594 x 841)	Udført: MAN	Godkendt: BF	Kontrol: CFM	
Mål: 1 : 100	Dato: 2020.04.23	Farveprint:		
Tegn. nr.:				Rev.:
A-06-10-101				

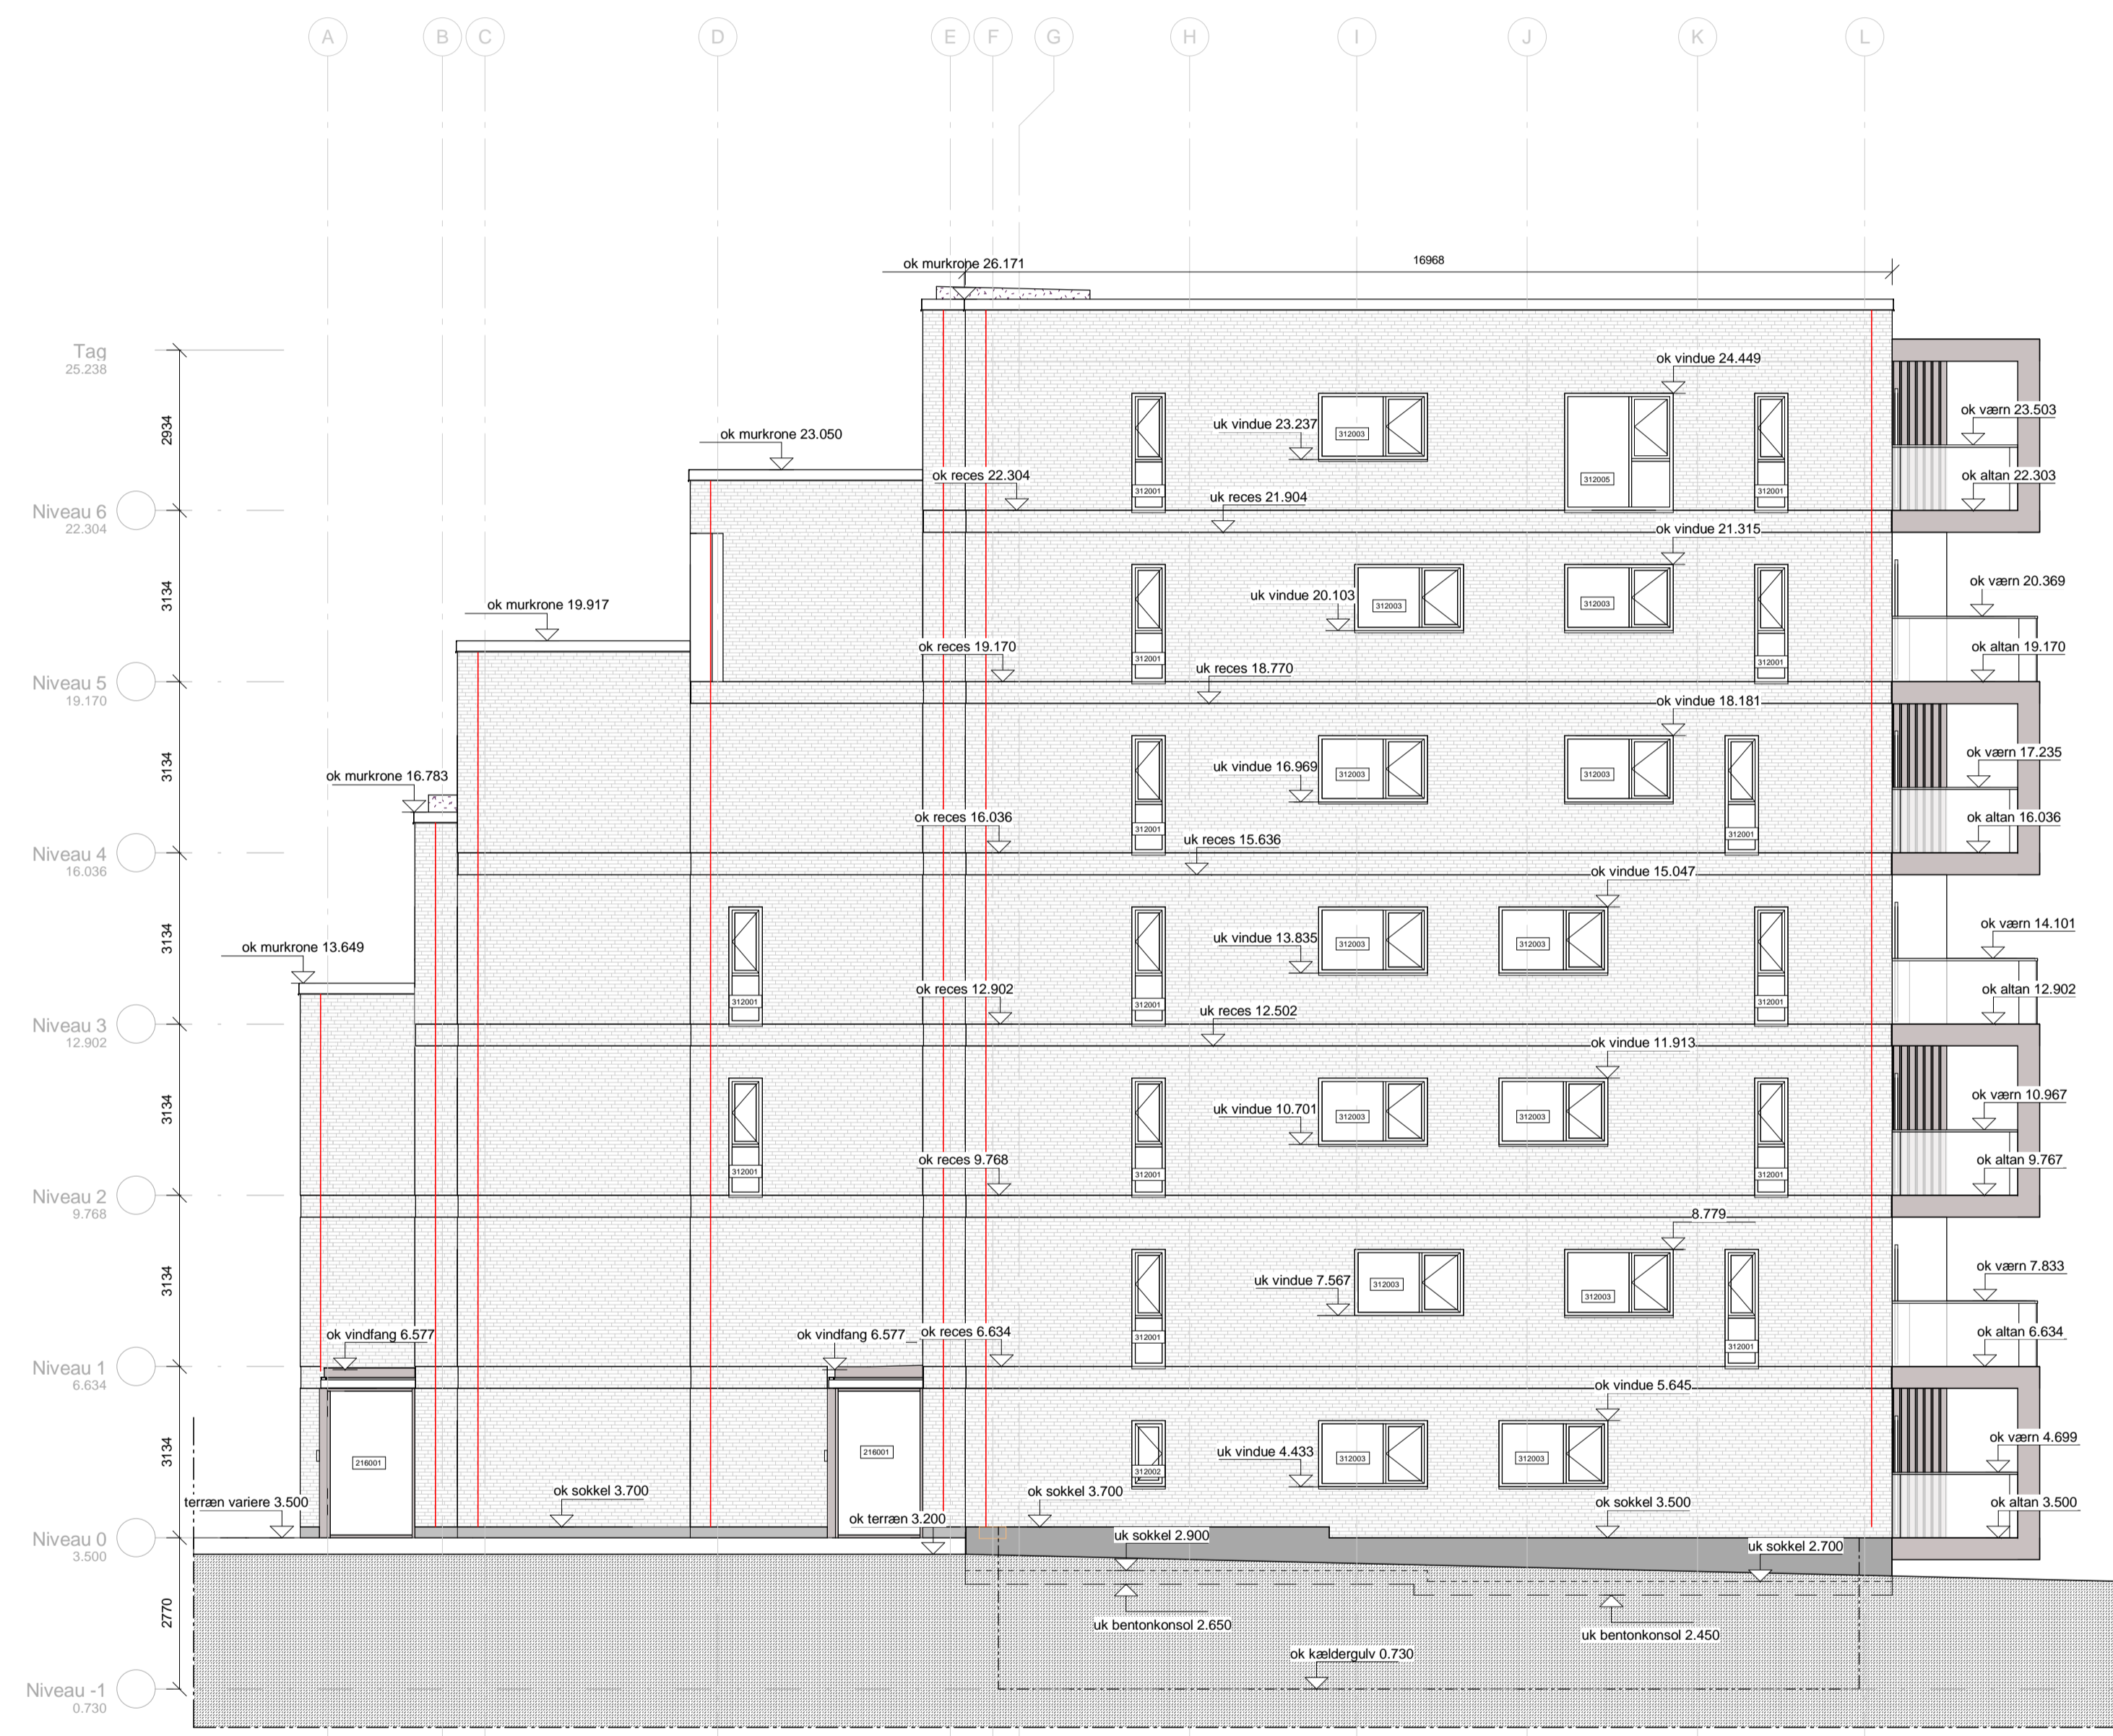
Keynote (Hovedtegninger)

Nummer	Beskrivelse
21601	B260 (TU) Overfladefacade 50x150 mm alu sprosser og karme Glas og blændefliser
31201	B260 (TU) Trækul-vindue -149mm Karmdybde, Højde 612x145mm For afregning af vindusramme
31202	B260 (TU) Trækul-vindue -149mm Karmdybde, Højde 612x1212mm For afregning af vindusramme
31203	B260 (TU) Trækul-vindue -149mm Karmdybde, Højde 192x1212mm For afregning af vindusramme
31205	B260 (TU) Trækul-vindue -149mm Karmdybde, Højde 192x2145mm For afregning af vindusramme

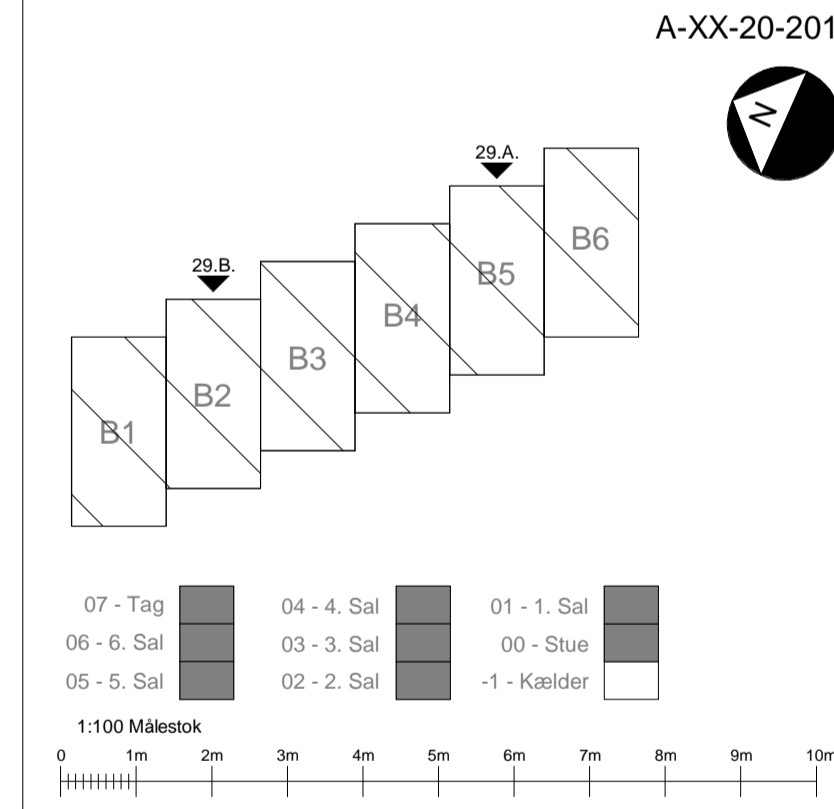
Alle mål skal kontrolleres på pladsen. Eventuelle fejl skal meddeles den tegningsansvarlige. Hvis ikke andet er specificeret, er alle mål i millimeter. Indehaver af ophavsretten til denne tegning er C.F. Møller Danmark A/S.

SIGNATURFORKLARING

- Angiver væg: Udvendig facade
213001 604mm, Ydervæg
Bælgveg og Isolering iht. Ing.
- Angiver Vindue.
- Angiver væg: Tilbagetrækket murværk
(Blænd ved etager).
- Angiver anmærkning: Kotepl - Angiver faktisk kote.
Angiver desuden OK FG (Overkants Færdig Gulv) medmindre andet er angivet.
- Angiver anmærkning: Modul linje.
- Angiver anmærkning: Kotepl - Angiver faktisk kote.
- Angiver desuden OK FG (Overkants Færdig Gulv) medmindre andet er angivet.
- Angiver anmærkning: Dilatationsfuge i murværk.



NOTE:
Alle mål er i mm. Medmindre andet er angivet.



RAMBOLL
Rambøll
Nørre Havnegade 43, 3.sal
6400, Sønderborg
+45 51611000
sms@ramboll.dk

CF MØLLER ARCHITECTS
C.F. Møller Danmark A/S
Europaplads 2, 11.
8000 Aarhus C.
+45 8730 5300
cfmoller@cfmoller.com

Bjgherne:
BMC AE A/S
Nørre Havnegade, Sønderborg Havn
A. Enggaard A/s

Rev.:	Dato:	Udført:	Godk.:	Emne:
Projekt navn: KONGEBROHUSET				
Projekt nr.: 39166-01		Status: HOVEDPROJEKT		
Emne: Facade mod Nord				
Format: A2 (420 x 594)	Udført: CLN	Godkendt: BF	Kontrol: CFM	
Mål: 1 : 100	Dato: 2020.05.13	Farveprint:		
Tegn. nr.: A-XX-20-201				Rev.:

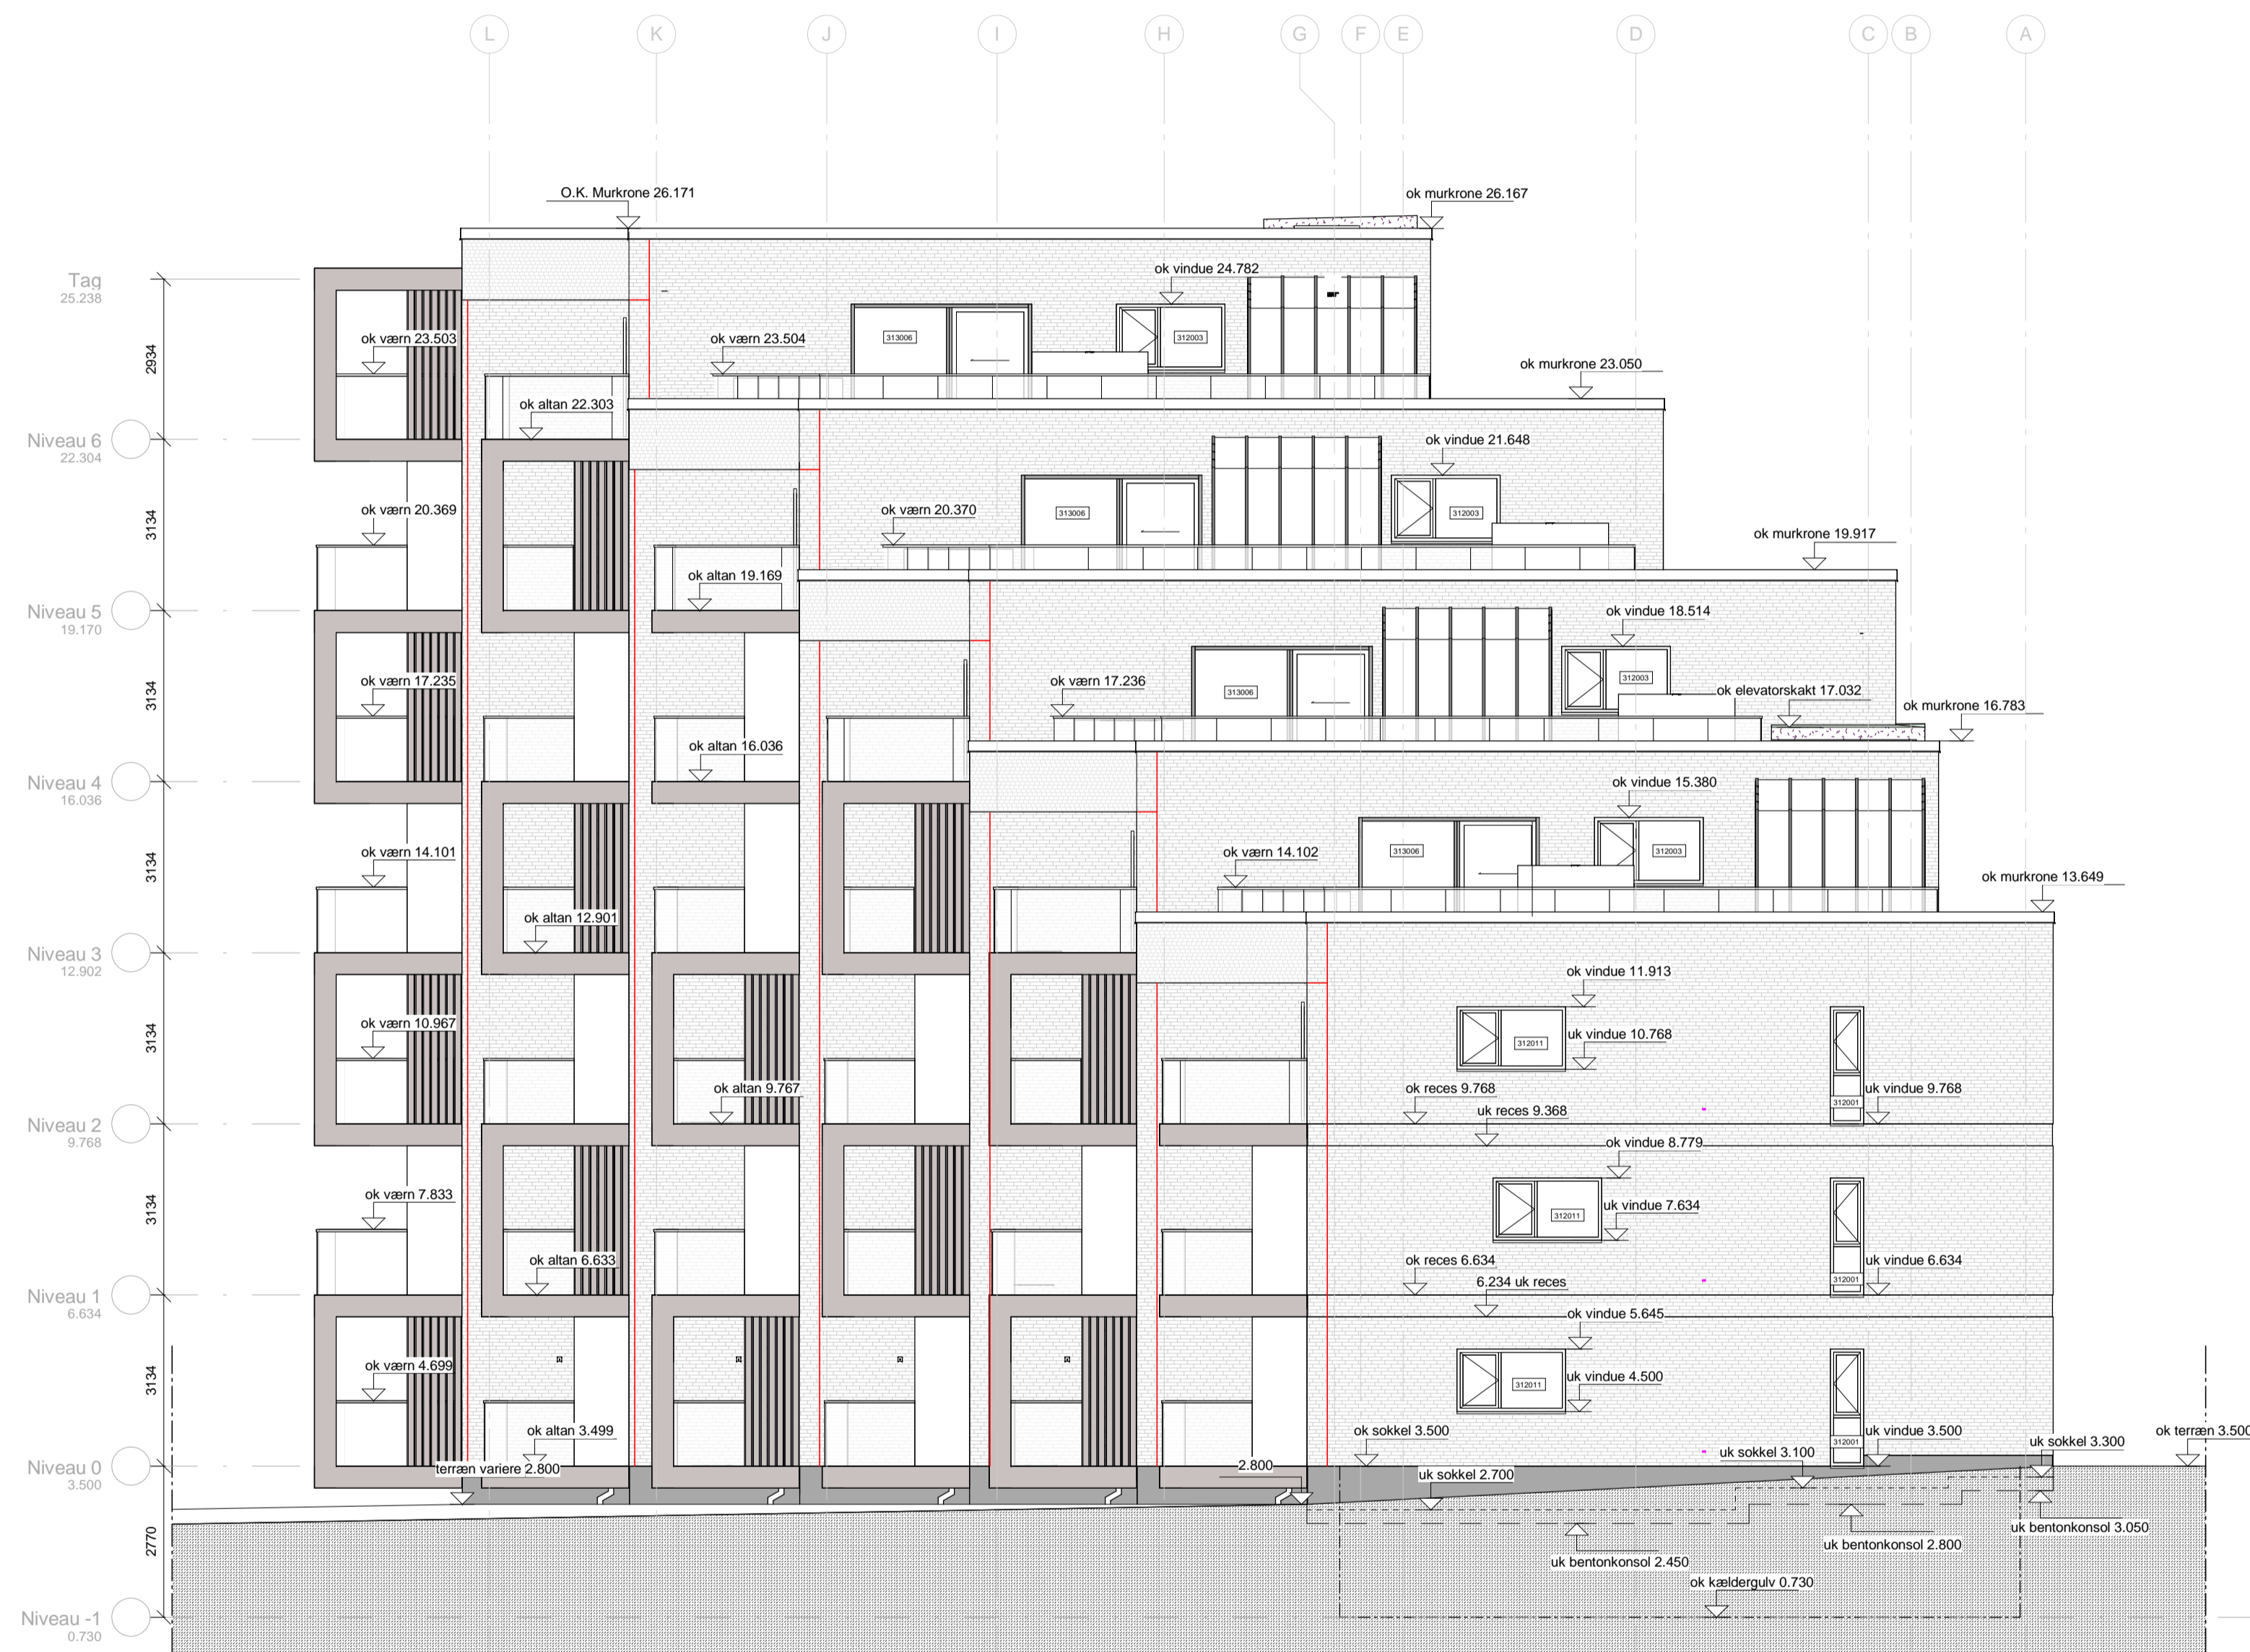
Keynote (Hovedtegninger)

Nummer Beskrivelse

Alle mål skal kontrolleres på pladsen. Eventuelle fejl skal meddeles den tegningsansvarlige. Hvis ikke andet er specificeret, er alle mål i millimeter. Indehaver af ophavsretten til denne tegning er C.F. Møller Danmark A/S.

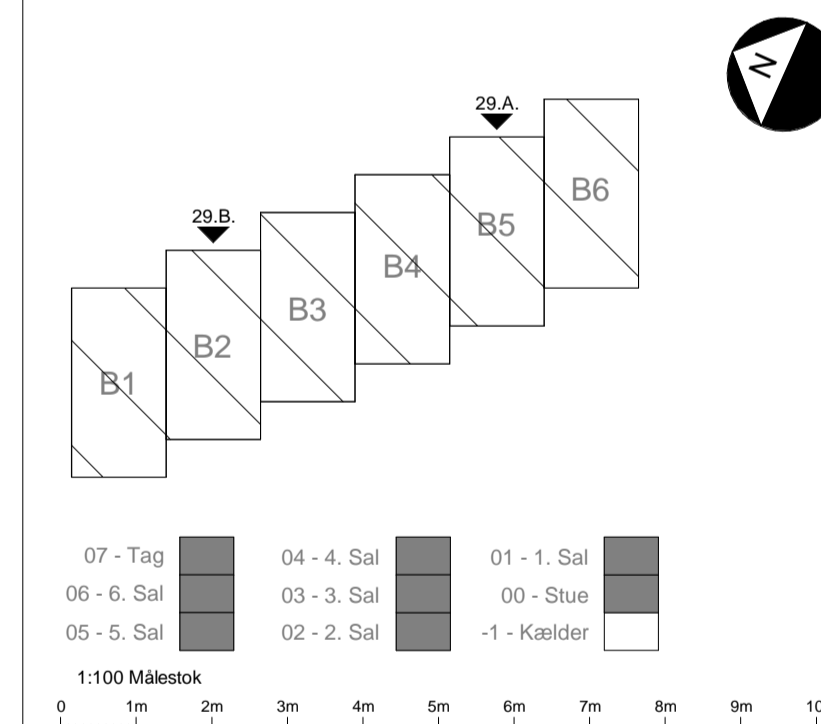
SIGNATURFORKLARING

- Angiver væg: Udvendig facade 213001 604mm, Ydervæg Bagvæg og Isolering iht. Ing.
- Angiver Vindue.
- Angiver væg: Tilbagetrækket murværk (Bånd ved etager).
- Angiver anmærkning: Kotepl - Angiver faktisk kote. Angiver desuden OK FG (Overkørt Færdig Gulv) medmindre andet er angivet.
- Angiver anmærkning: Modul linje.
- Niveau -Kote- Angiver anmærkning: Kotepl - Angiver faktisk kote. Angiver desuden OK FG (Overkørt Færdig Gulv) medmindre andet er angivet.
- Angiver anmærkning: Dilatationsfuge i murværk.



NOTE:
Alle mål er i mm. Medmindre andet er angivet.

A-XX-20-202



RAMBOLL
Rambøll
Nørre Havnegade 43, 3.sal
6400, Sønderborg
+45 51611000
sms@ramboll.dk

CF MØLLER ARCHITECTS
C.F. Møller Danmark A/S
Europaplads 2, 11.
8000 Aarhus C.
+45 8730 5300
cfmoller@cfmoller.com

Egheders: BMC AE A/S
Nørre Havnegade, Sønderborg Havn
A. Enggaard A/s

Rev.:	Dato:	Udført:	Godk.:	Emne:

Projekt navn:
KONGEBROHUSET

Projekt nr.: 39166-01
Status: HOVEDPROJEKT
Emne: Facade mod Syd

Format:	Udført:	Godkendt:	Kontrol:
A2 (420 x 594)	CLN	BF	CFM

Mål:	Dato:	Farveprint:
1 : 100	2020.05.13	

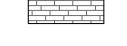
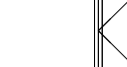



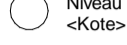
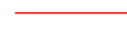
Tegn. nr.: A-XX-20-202
Rev.:

Keynote (Hovedtegninger)

Nummer	Beskrivelse
312001	B260 TU Overfladefacade 50x150 mm alu sprosser og karme Glas og stændebælte
312002	B260 TU Trækulvindue -149mm Karmdybde, Højde 612x2145mm For yderligere se vindusskema
312003	B260 TU Trækulvindue -149mm Karmdybde, Højde 192x2122mm For yderligere se vindusskema
312004	B260 TU Trækulvindue -149mm Karmdybde, Højde 192x2122mm For yderligere se vindusskema
312005	B260 TU Trækulvindue -149mm Karmdybde, Højde 192x2145mm For yderligere se vindusskema
312006	B260 TU Trækulvindue -149mm Karmdybde, Højde 612x2145mm For yderligere se vindusskema
312007	B260 TU Trækulvindue -149mm Karmdybde, Højde 192x2145mm For yderligere se vindusskema
312008	B260 TU Trækulvindue -149mm Karmdybde, Højde 612x2078mm For yderligere se vindusskema
312012	B260 TU Trækulvindue -149mm Karmdybde, Højde 612x1945mm For yderligere se vindusskema
312013	B260 TU Trækulvindue -149mm Karmdybde, Højde 1412x1945mm For yderligere se vindusskema
312014	B260 TU Trækulvindue -149mm Karmdybde, Højde 1032x1945mm For yderligere se vindusskema

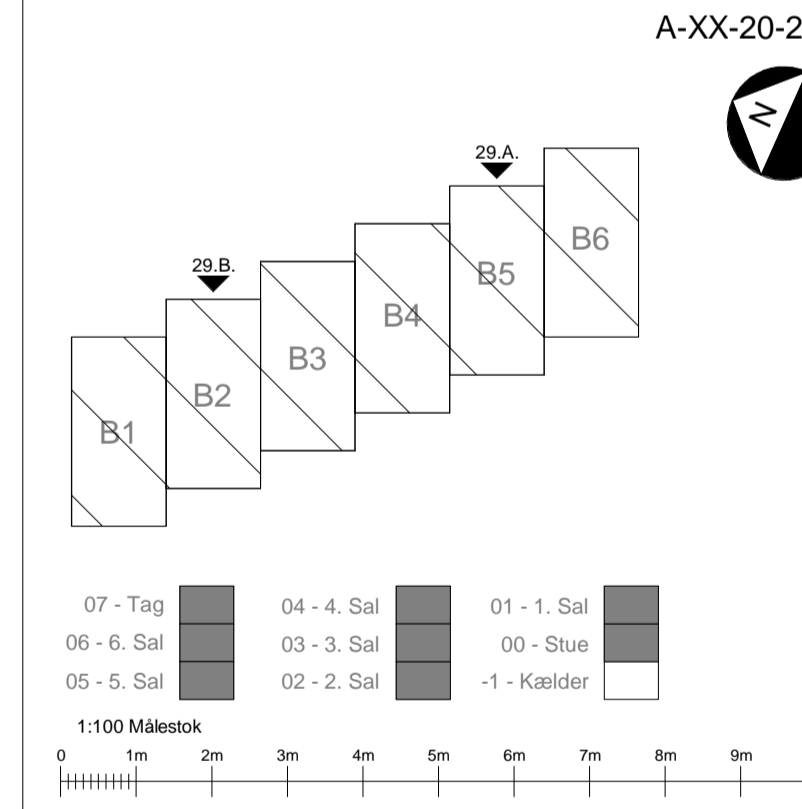
Alle mål skal kontrolleres på pladsen. Eventuelle fejl skal meddeles den tegningsansvarlige. Hvis ikke andet er specificeret, er alle mål i millimeter. Indehaver af ophavsretten til denne tegning er C.F. Møller Danmark A/S.

SIGNATURFORKLARING

-  Angiver væg: Udvendig facade
213001 604mm_ Ydervæg
Bælg og Isolering iht. Ing.
-  Angiver Vindue.
-  Angiver væg: Tabagertrukket murværk
(Bånd ved etager).
-  Angiver anmærkning: Kotepl. - Angiver faktisk kote.
Angiver desuden OK FG (Overkåret Færdig Gulv) medmindre andet er angivet.
-  Angiver anmærkning: Modul linje.
-  Niveau
«Kote»
-  Angiver anmærkning: Dilatationsfuge i murværk.



NOTE:
Alle mål er i mm. Medmindre andet er angivet.



RAMBOLL
Rambøll
Nørre Havnegade 43, 3.sal
6400, Sønderborg
+45 51611000
sms@ramboll.dk

CF MØLLER ARCHITECTS
C.F. Møller Danmark A/S
Europaplads 2, 11.
8000 Aarhus C.
+45 8730 5300
cfmoller@cfmoller.com

Dyghede:
BMC AE A/S
Nørre Havnegade, Sønderborg Havn
A. Enggaard A/s

Rev.:	Dato:	Udført:	Godk.:	Emne:
-------	-------	---------	--------	-------

Projekt navn:
KONGEBROHUSET

Projekt nr.: 39166-01
Status: HOVEDPROJEKT
Emne: Facade mod øst

Format: A1 (594 x 841)	Udført: CLN	Godkendt: BF	Kontrol: CFM
------------------------	-------------	--------------	--------------

Mål: 1 : 100
Dato: 2020.05.13
Farveprint:

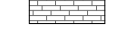
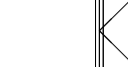

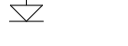

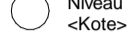
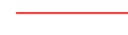
Tegn. nr.: **A-XX-20-203** Rev.:

Keynote (Hovedtegninger)

Nummer	Beskrivelse
313001	B240 ITU Træalu-Slydeparti 149mm Karmdybde, Højde 675x228mm For arbejdsrum og indkøbskøkken
313002	B240 ITU Træalu-Slydeparti 149mm Karmdybde, Højde 675x228mm For arbejdsrum og indkøbskøkken
313003	B240 ITU Træalu-Slydeparti 149mm Karmdybde, Højde 675x228mm For arbejdsrum og indkøbskøkken
313004	B240 ITU Træalu-Slydeparti 149mm Karmdybde, Højde 675x228mm For arbejdsrum og indkøbskøkken
313005	B240 ITU Træalu-Slydeparti 149mm Karmdybde, Højde 675x228mm For arbejdsrum og indkøbskøkken

Alle mål skal kontrolleres på pladsen. Eventuelle fejl skal meddeles den tegningsansvarlige. Hvis ikke andet er specificeret, er alle mål i millimeter. Indehaver af ophavsretten til denne tegning er C.F. Møller Danmark A/S.

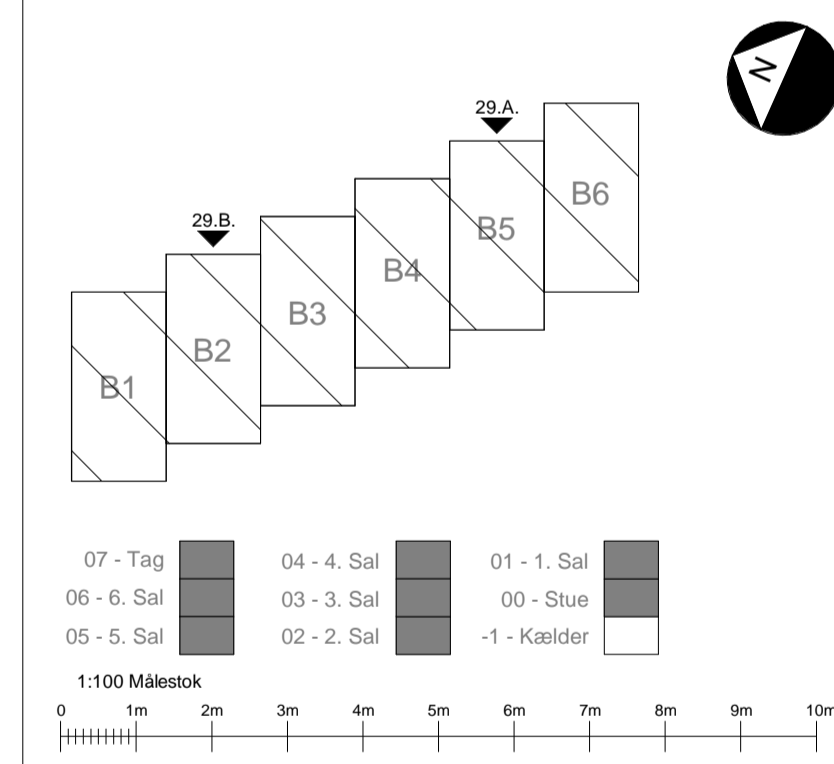
SIGNATURFORKLARING

-  Angiver væg: Udvendig facade
213001 604mm_Videnveg
Bælgveg og Isolering iht. Ing.
-  Angiver Vindue.
-  Angiver væg: Tilbagetrukket murværk
(Bånd ved etager).
-  Angiver anmærkning: Kotepl. - Angiver faktisk kote.
Angiver desuden OK FG (Overkørt Færdig Gulv) medmindre andet er angivet.
-  Angiver anmærkning: Modul linje.
-  Niveau -Kote-
Angiver anmærkning: Kotepl. - Angiver faktisk kote.
Angiver desuden OK FG (Overkørt Færdig Gulv) medmindre andet er angivet.
-  Angiver anmærkning: Dilatationsfuge i murværk.



NOTE:
Alle mål er i mm. Medmindre andet er angivet.

A-XX-20-204



RAMBOLL
Nørre Havnegade 43, 3.sal
6400, Sønderborg
+45 51611000
sms@ramboll.dk

CF MØLLER ARCHITECTS
C.F. Møller Danmark A/S
Europaplads 2, 11.
8000 Aarhus C.
+45 8730 5300
cfmoller@cfmoller.com

Blygheds:
BMC AE A/S
Nørre Havnegade, Sønderborg Havn
A. Enggaard A/s

Rev.:	Dato:	Udført:	Godk.:	Emne:
-------	-------	---------	--------	-------

Projekt navn:
KONGEBROHUSET

Projekt nr.: 39166-01
Status: HOVEDPROJEKT



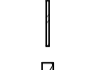
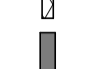

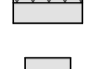
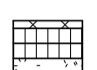
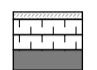
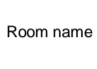
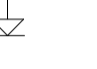



Emne:
Facade mod Vest

Format: A1 (594 x 841)	Udført: CLN	Godkendt: BF	Kontrol: CFM
Mål: 1 : 100	Dato: 2020.05.13	Farveprint:	

Tegn. nr.: **A-XX-20-204** Rev.:

Alle mål skal kontrolleres på pladsen. Eventuelle fejl skal meddeles den tegningsansvarlige. Hvis ikke andet er specificeret, er alle mål i millimeter. Indehaver af sphaerestien til denne tegning er C.F. Møller Danmark A/S.

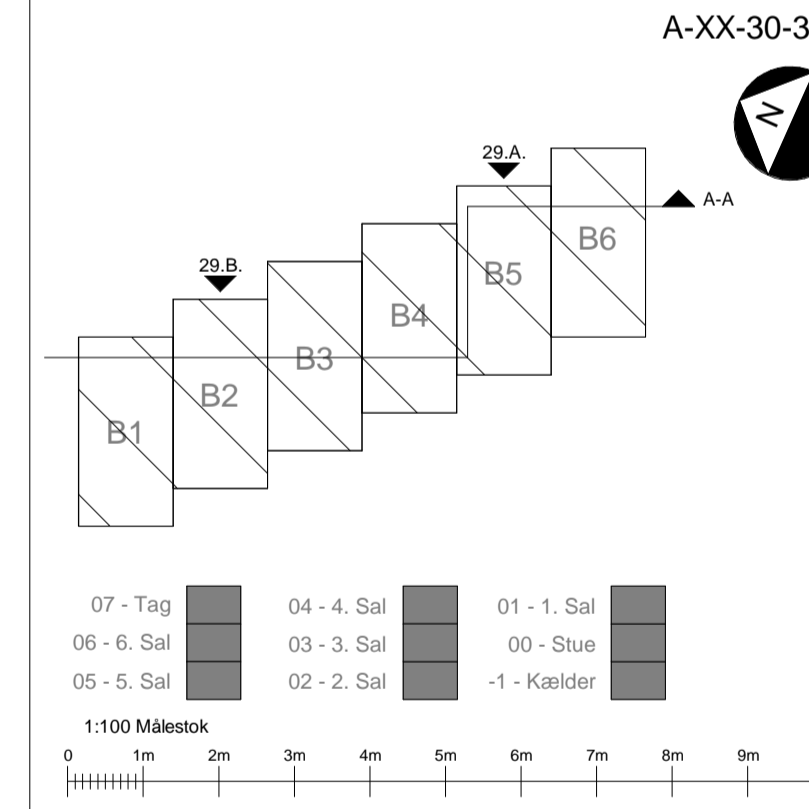
SIGNATURFORKLARING

-  Udvendig facade - Skalmur i tegl. Bagvæg og Isolering iht. Ing.
- Indvendige lette vægge:**
-  Gipsvægge.
-  Deporumsvægge.
-  Porebeton.
-  Betonkonstruktion iht. Ing.
-  Betonkonstruktion iht. Ing.
-  Let gulvopbygning (Skal endelig afkøres). Beton iht. Ing.
-  Betonkonstruktion iht. Ing.
-  Terrændæk iht. Ing.
-  Tagopbygning - Forefindes desuden med tagterrasse og sedum.
- Room name** Angiver rum navn.
-  Kotepl - Angiver faktisk kote i meter (DVR20). Angiver desuden OK FG (Overført Færdig Gulv) medmindre andet er angivet.
-  Angiver modul linje.
-  Niveau -Kote- Angiver faktisk kote medmindre andet er angivet.



Snit A-A
1:100

NOTE:
Alle mål er i mm. Medmindre andet er angivet.



RAMBOLL
Nørre Havnegade 43, 3.sal
6400, Sønderborg
+45 51611000
sms@ramboll.dk

CF MØLLER ARCHITECTS
C.F. Møller Danmark A/S
Europaplads 2, 11.
8000 Aarhus C.
+45 8730 5300
cfmoller@cfmoller.com

Bjergens: BMC AE A/S

A. Enggaard A/s

Rev.:	Dato:	Udført:	Godk.:	Emne:

Projekt navn:
KONGEBROHUSET

Projekt nr.: 39166-01 Status: FORPROJEKT

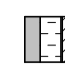


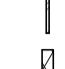
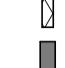
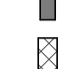



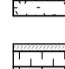

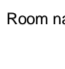
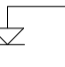

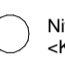
Emne:
Snit A-A

Format: A1 (594 x 841)	Udført: MAN	Godkendt: BF	Kontrol: CFM
Mål: 1:100	Dato: 2020.04.08	Farveprint:	

Tegn. nr.: **A-XX-30-301** Rev.:

Alle mål skal kontrolleres på pladsen. Eventuelle fejl skal meddeles den tegningsansvarlige.
Hvis ikke andet er specificeret, er alle mål i millimeter.
Indehaver af sagsretten til denne tegning er C.F. Møller Danmark A/S.

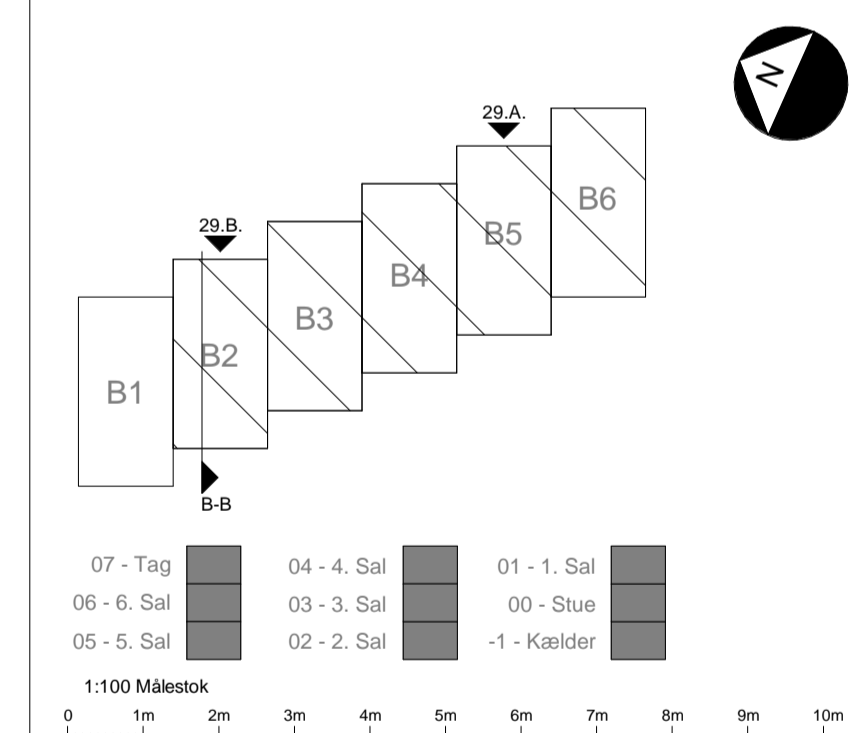
SIGNATURFORKLARING

-  Udvendig facade - Skalmur i tegl. Bagvæg og isolering iht. Ing.
-  Indvendige lette vægge:
-  Gipsvægge.
-  Depotrumsvægge.
-  Porebeton.
-  Betonkonstruktion iht. Ing.
-  Betonkonstruktion iht. Ing.
-  Let gulvopbygning (Skal endelig afkøres). Beton iht. Ing.
-  Betonkonstruktion iht. Ing.
-  Terrændæk iht. Ing.
-  Tagopbygning - Forefindes desuden med tagterrasse og sedum.
-  Room name Angiver rum navn.
-  Kotepl - Angiver faktisk kote i meter (DVR20).
Angiver desuden OK FG (Overkørt Færdig Gulv) medmindre andet er angivet.
-  Angiver modul linje.
-  Niveau
«Kote» Kotepl - Angiver faktisk kote
Angiver desuden O.K.F.G (Overkørt Færdig Gulv) medmindre andet er angivet



NOTE:
Alle mål er i mm. Medmindre andet er angivet.

A-XX-30-302



RAMBOLL
Rambøll
Nørre Havnegade 43, 3.sal
6400, Sønderborg
+45 51611000
sms@ramboll.dk

CF MØLLER ARCHITECTS
C.F. Møller Danmark A/S
Europaplads 2, 11.
8000 Aarhus C.
+45 8730 5300
cfmoller@cfmoller.com

Blygheds:
BMC AE A/S

A. Enggaard A/s

Rev.:	Dato:	Udført:	Godk.:	Emne:
Projekt navn: KONGEBROHUSET				
Projekt nr.:	Status:			
39166-01	FORPROJEKT			
Emne: Snit B-B				
Format:	Udført:	Godkendt:	Kontrol:	
A1 (594 x 841)	MAN	BF	CFM	
Mål:	Dato:	Farveprint:		
1 : 100	2020.04.08			
Tegn. nr.:				Rev.:
A-XX-30-302				